


# 3 1/2 H

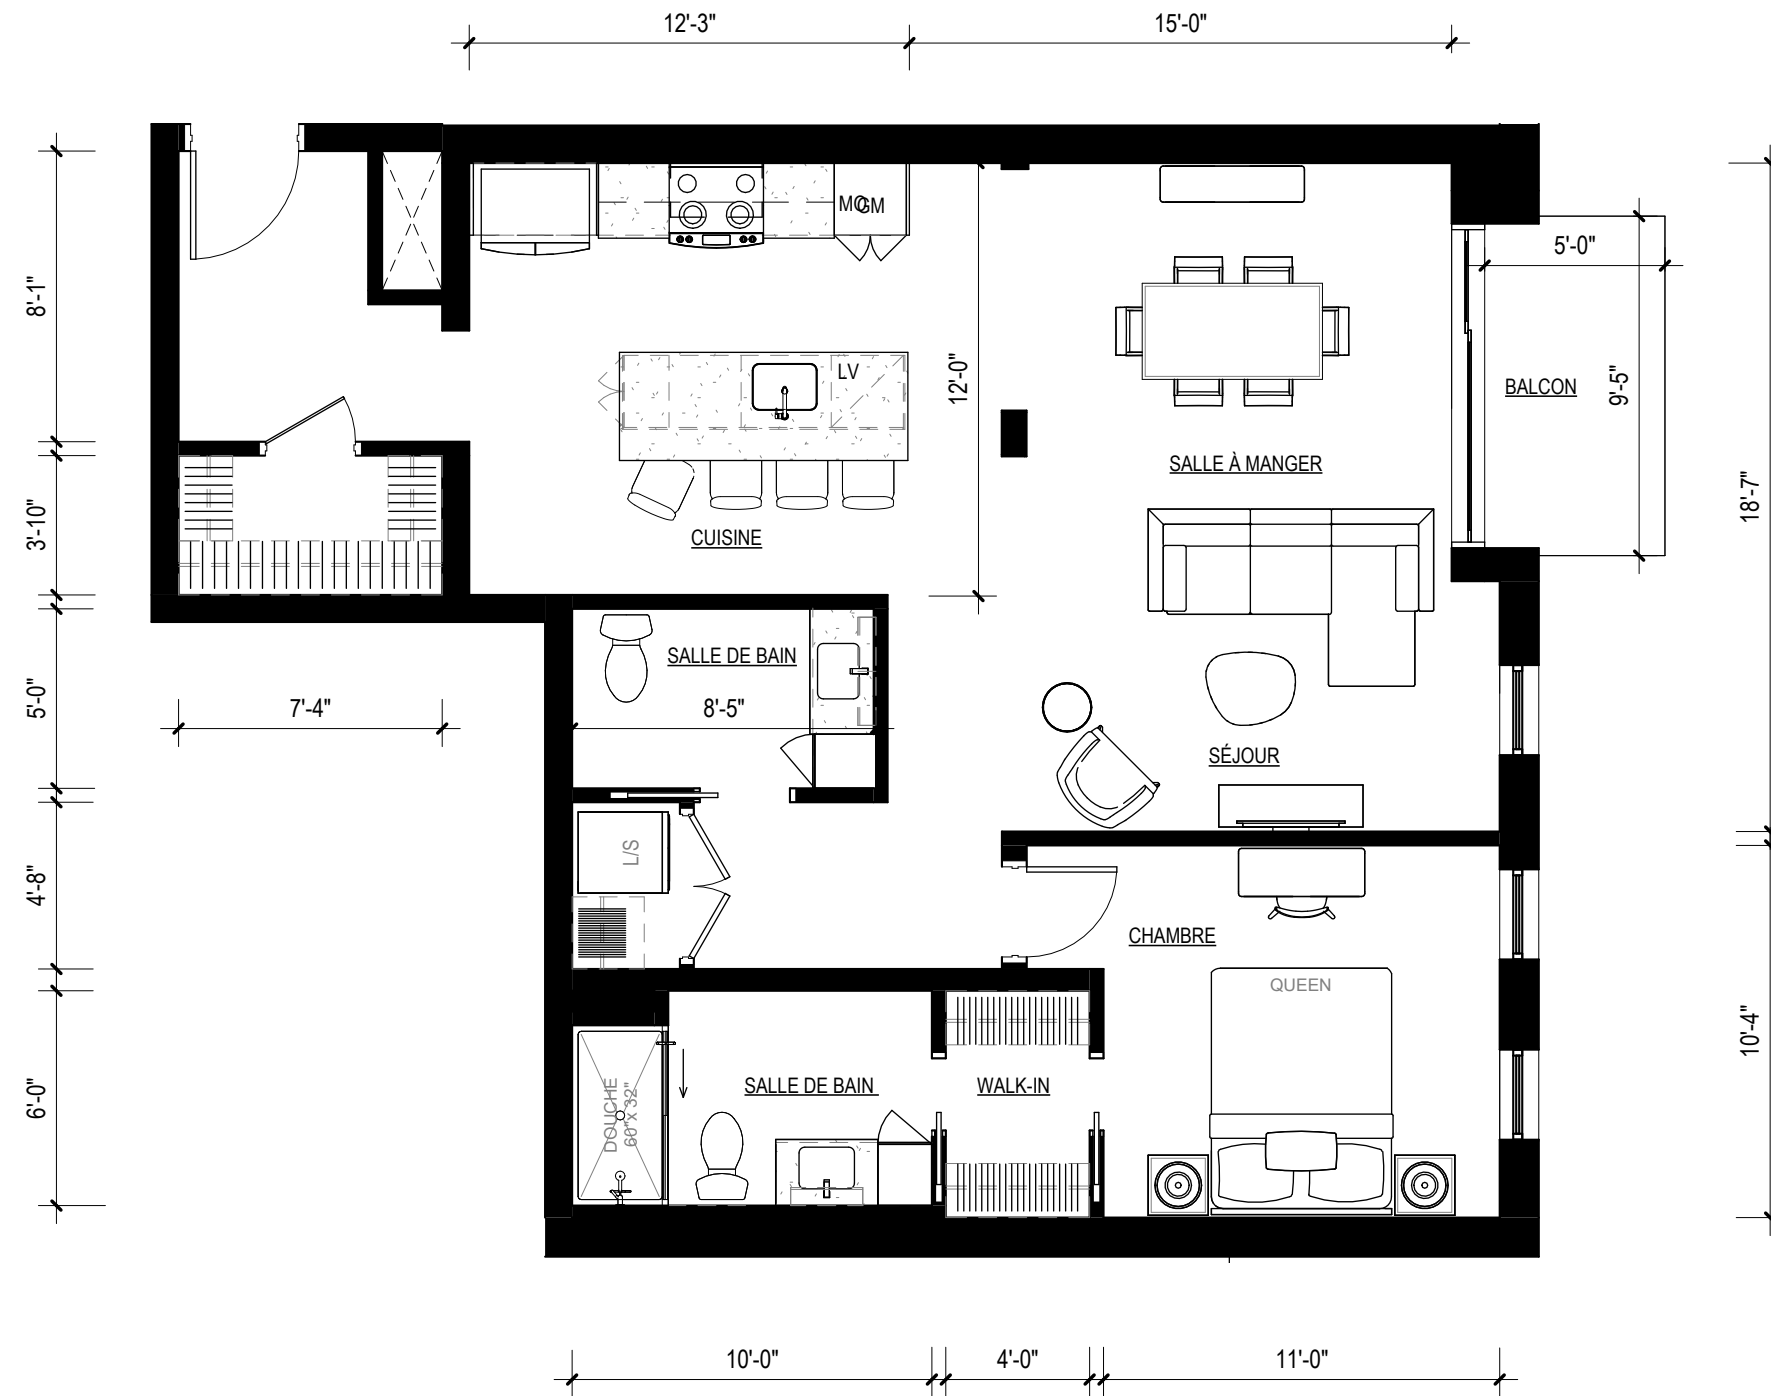


Les plans sont préliminaires donc les dimensions, caractéristiques, détails, superficies du logement ou des pièces sont approximatifs et sujets à des modifications sans préavis. La superficie et l'emplacement des terrasses peuvent varier aussi sans préavis. Le mobilier montré est à titre indicatif seulement.



## Unité type 3 1/2 H

Appartement  
101



Superficie  
944 pi<sup>2</sup>

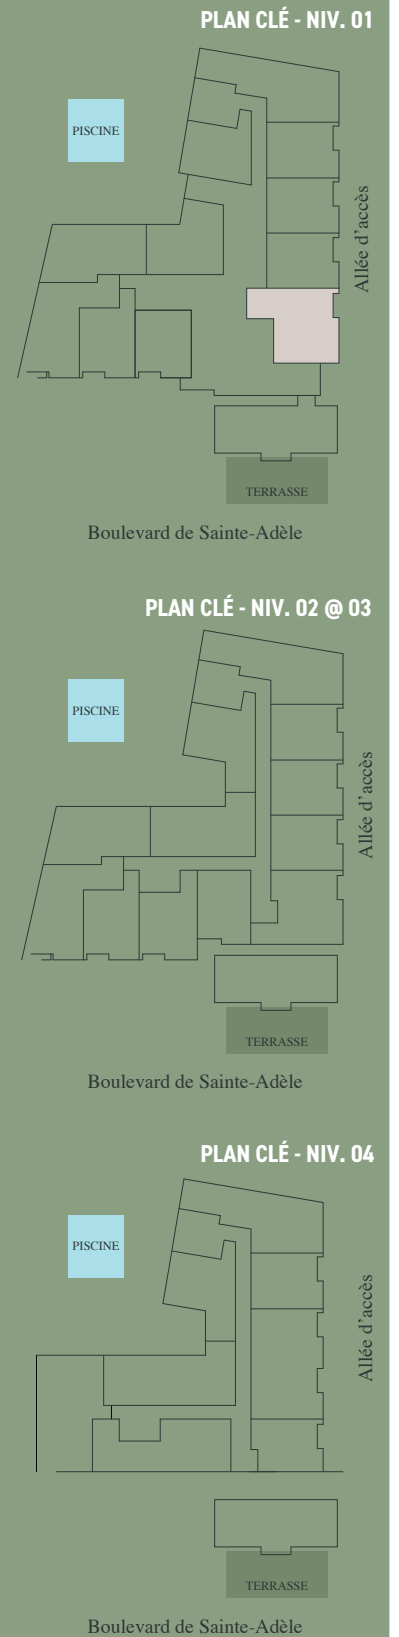

# CUISINE 12'-0" & ILOT 8'-0" (3½ & 4½)

A224-004 | Développement des Pays-D'en-Haut Inc | UNION St-Adèle

CUISINE 12'-0" & ILOT 8'-0" (3½ & 4½) - PLANIFICATION ET PERSPECTIVE

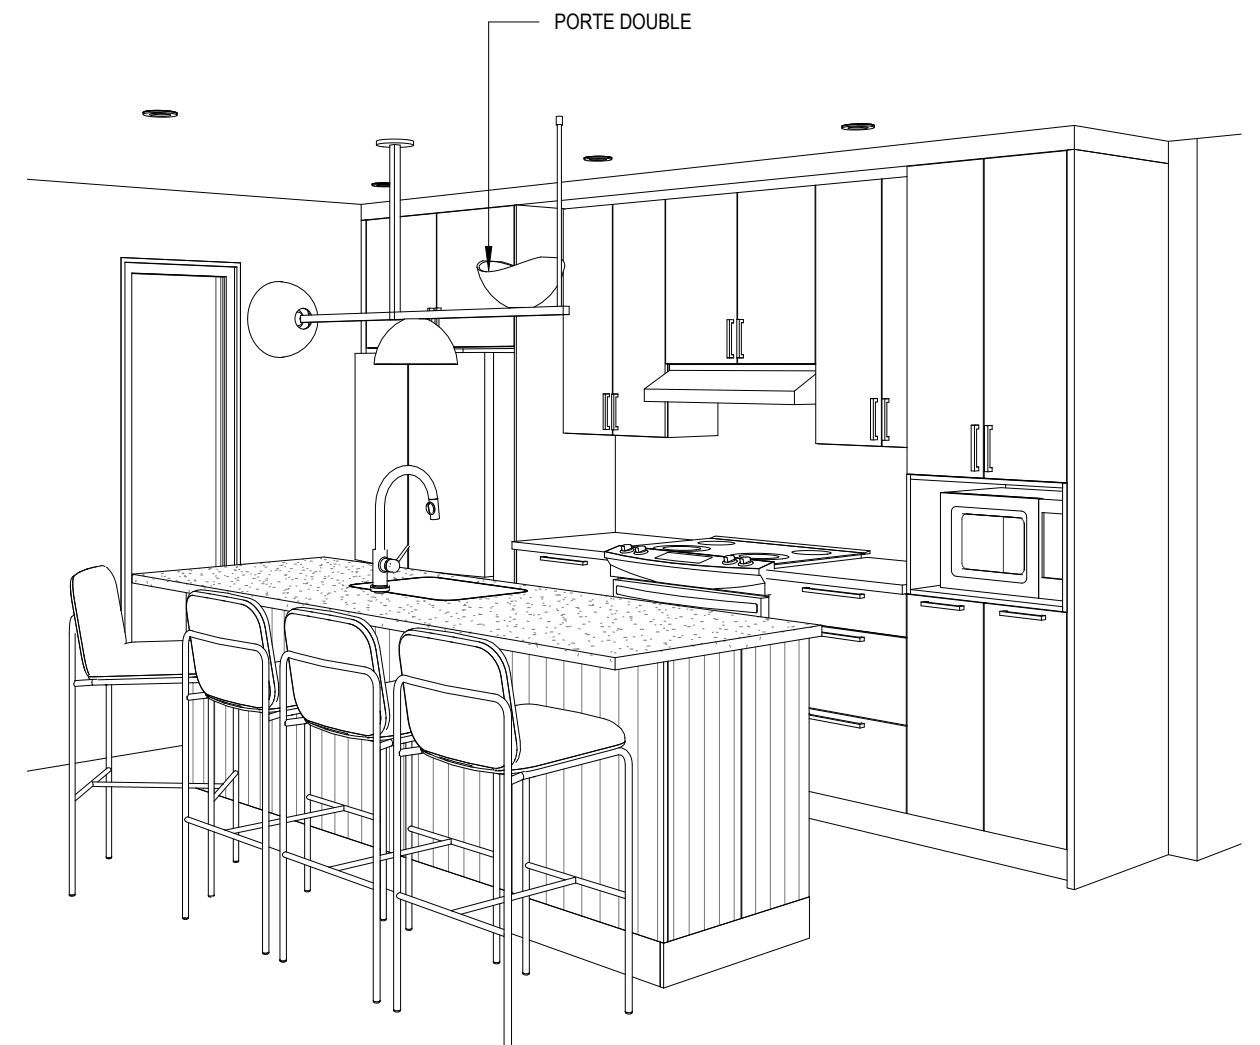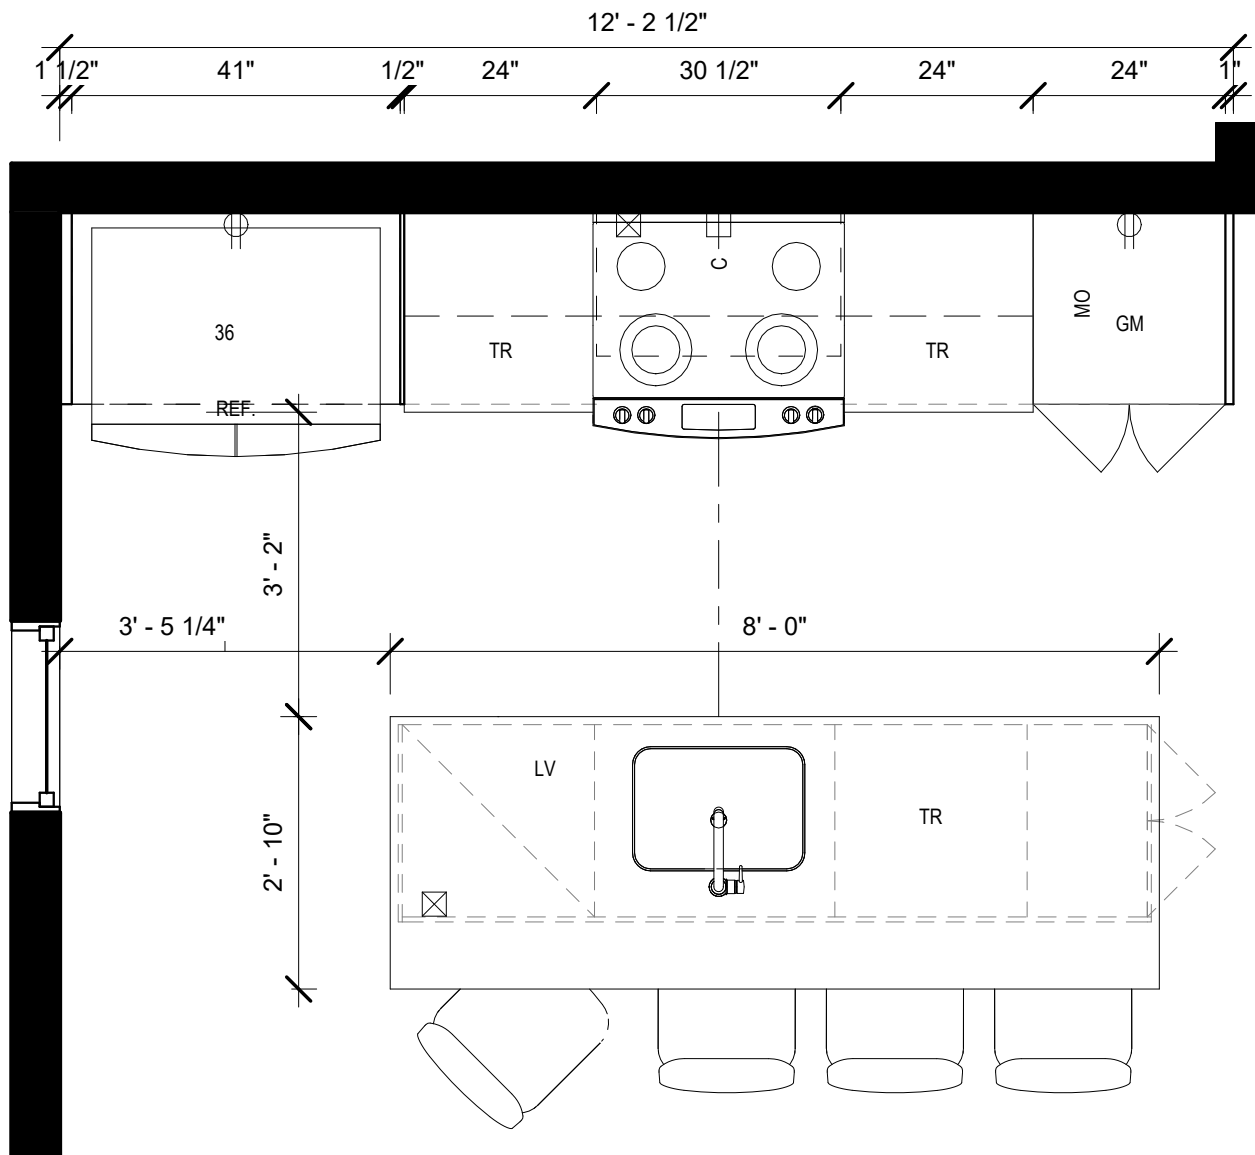

1 CUISINE 12'  
1/2" = 1'-0"

2 CUISINE 12

Échelle / Scale: 1/2" = 1'-0"