


# 3½ C1

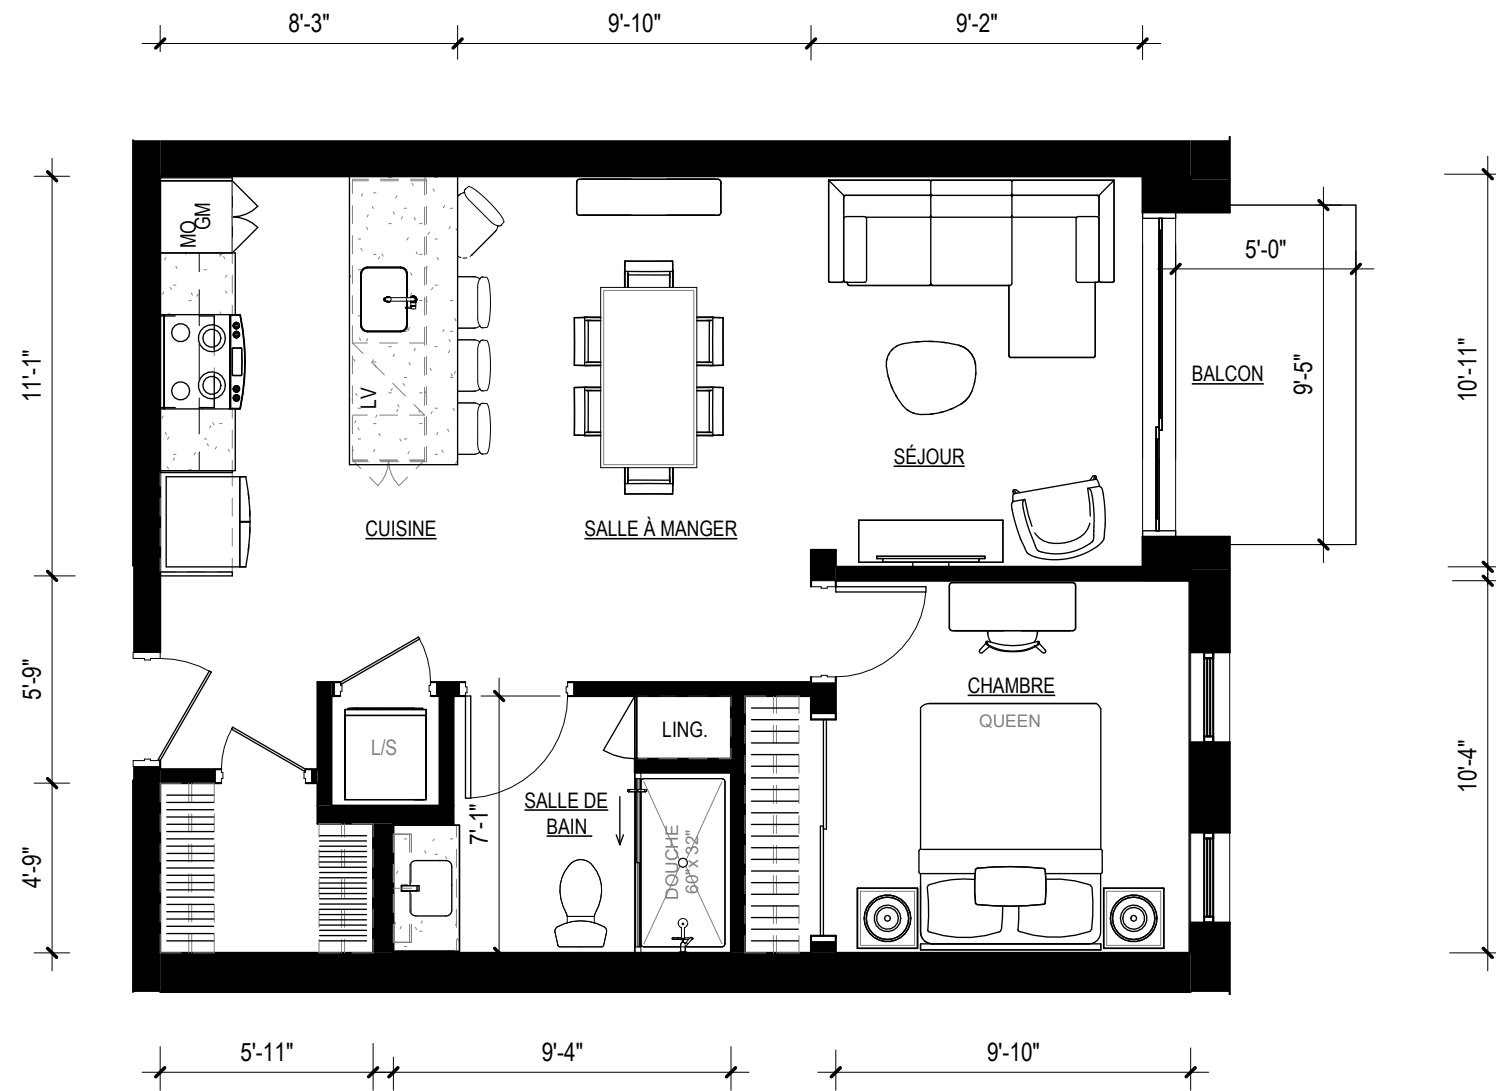

Les plans sont préliminaires donc les dimensions, caractéristiques, détails, superficies du logement ou des pièces sont approximatifs et sujets à des modifications sans préavis. La superficie et l'emplacement des terrasses peuvent varier aussi sans préavis. Le mobilier montré est à titre indicatif seulement.




## Unité type 3½ C1


Appartements  
102-103  
202-203  
302-303

Superficie  
665 pi<sup>2</sup>


PLAN CLÉ - NIV. 01

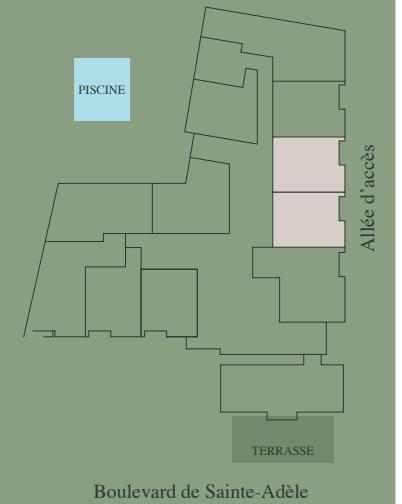

PLAN CLÉ - NIV. 02 @ 03

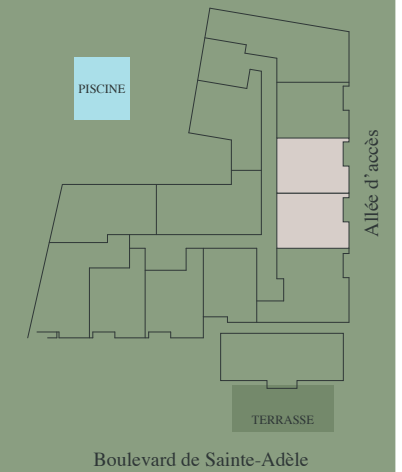



PLAN CLÉ - NIV. 04

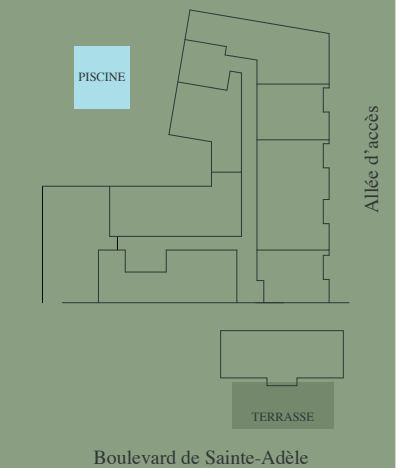

# CUISINE 11'-0" & ILOT 8'-0" (3½ & 4½)

A224-004 | Développement des Pays-D'en-Haut Inc | UNION St-Adèle

CUISINE 11'-0" & ILOT 8'-0" (3½ & 4½) - PLANIFICATION ET PERSPECTIVE

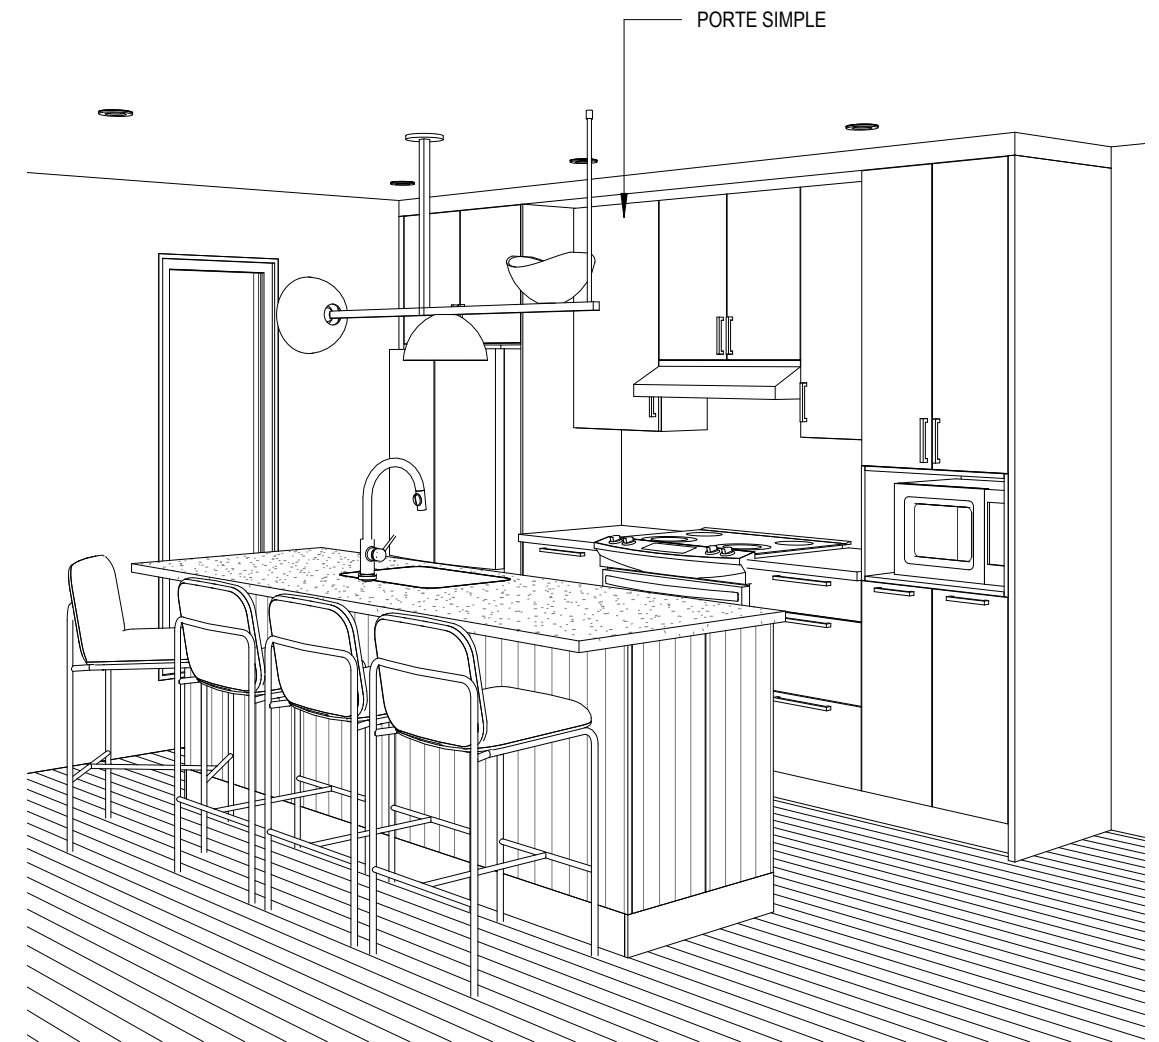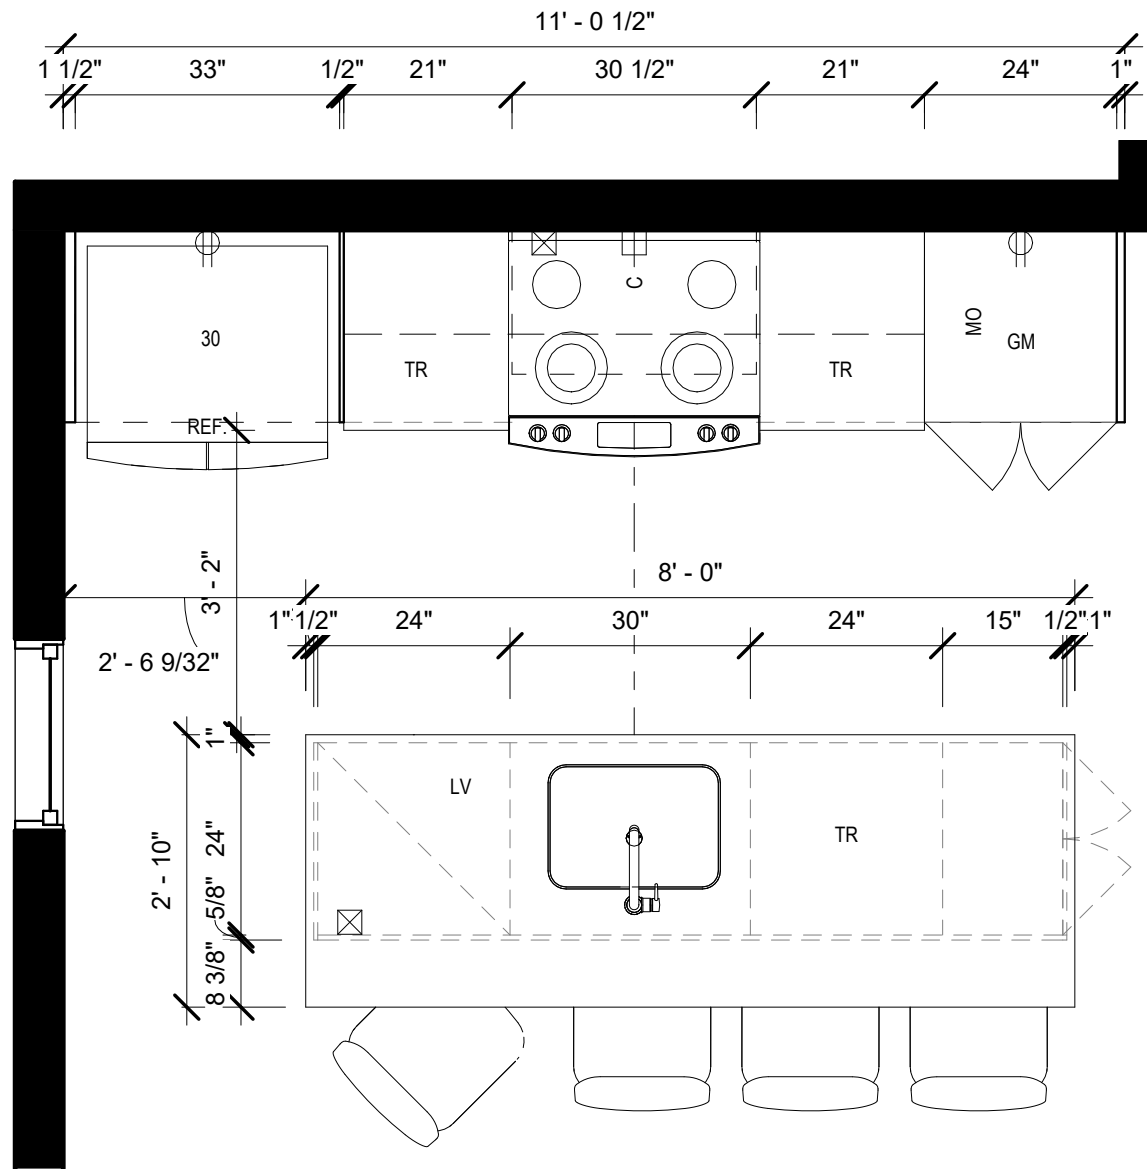

① CUISINE 11'  
1/2" = 1'-0"

② CUISINE 11

Échelle / Scale: 1/2" = 1'-0"