


4½ F

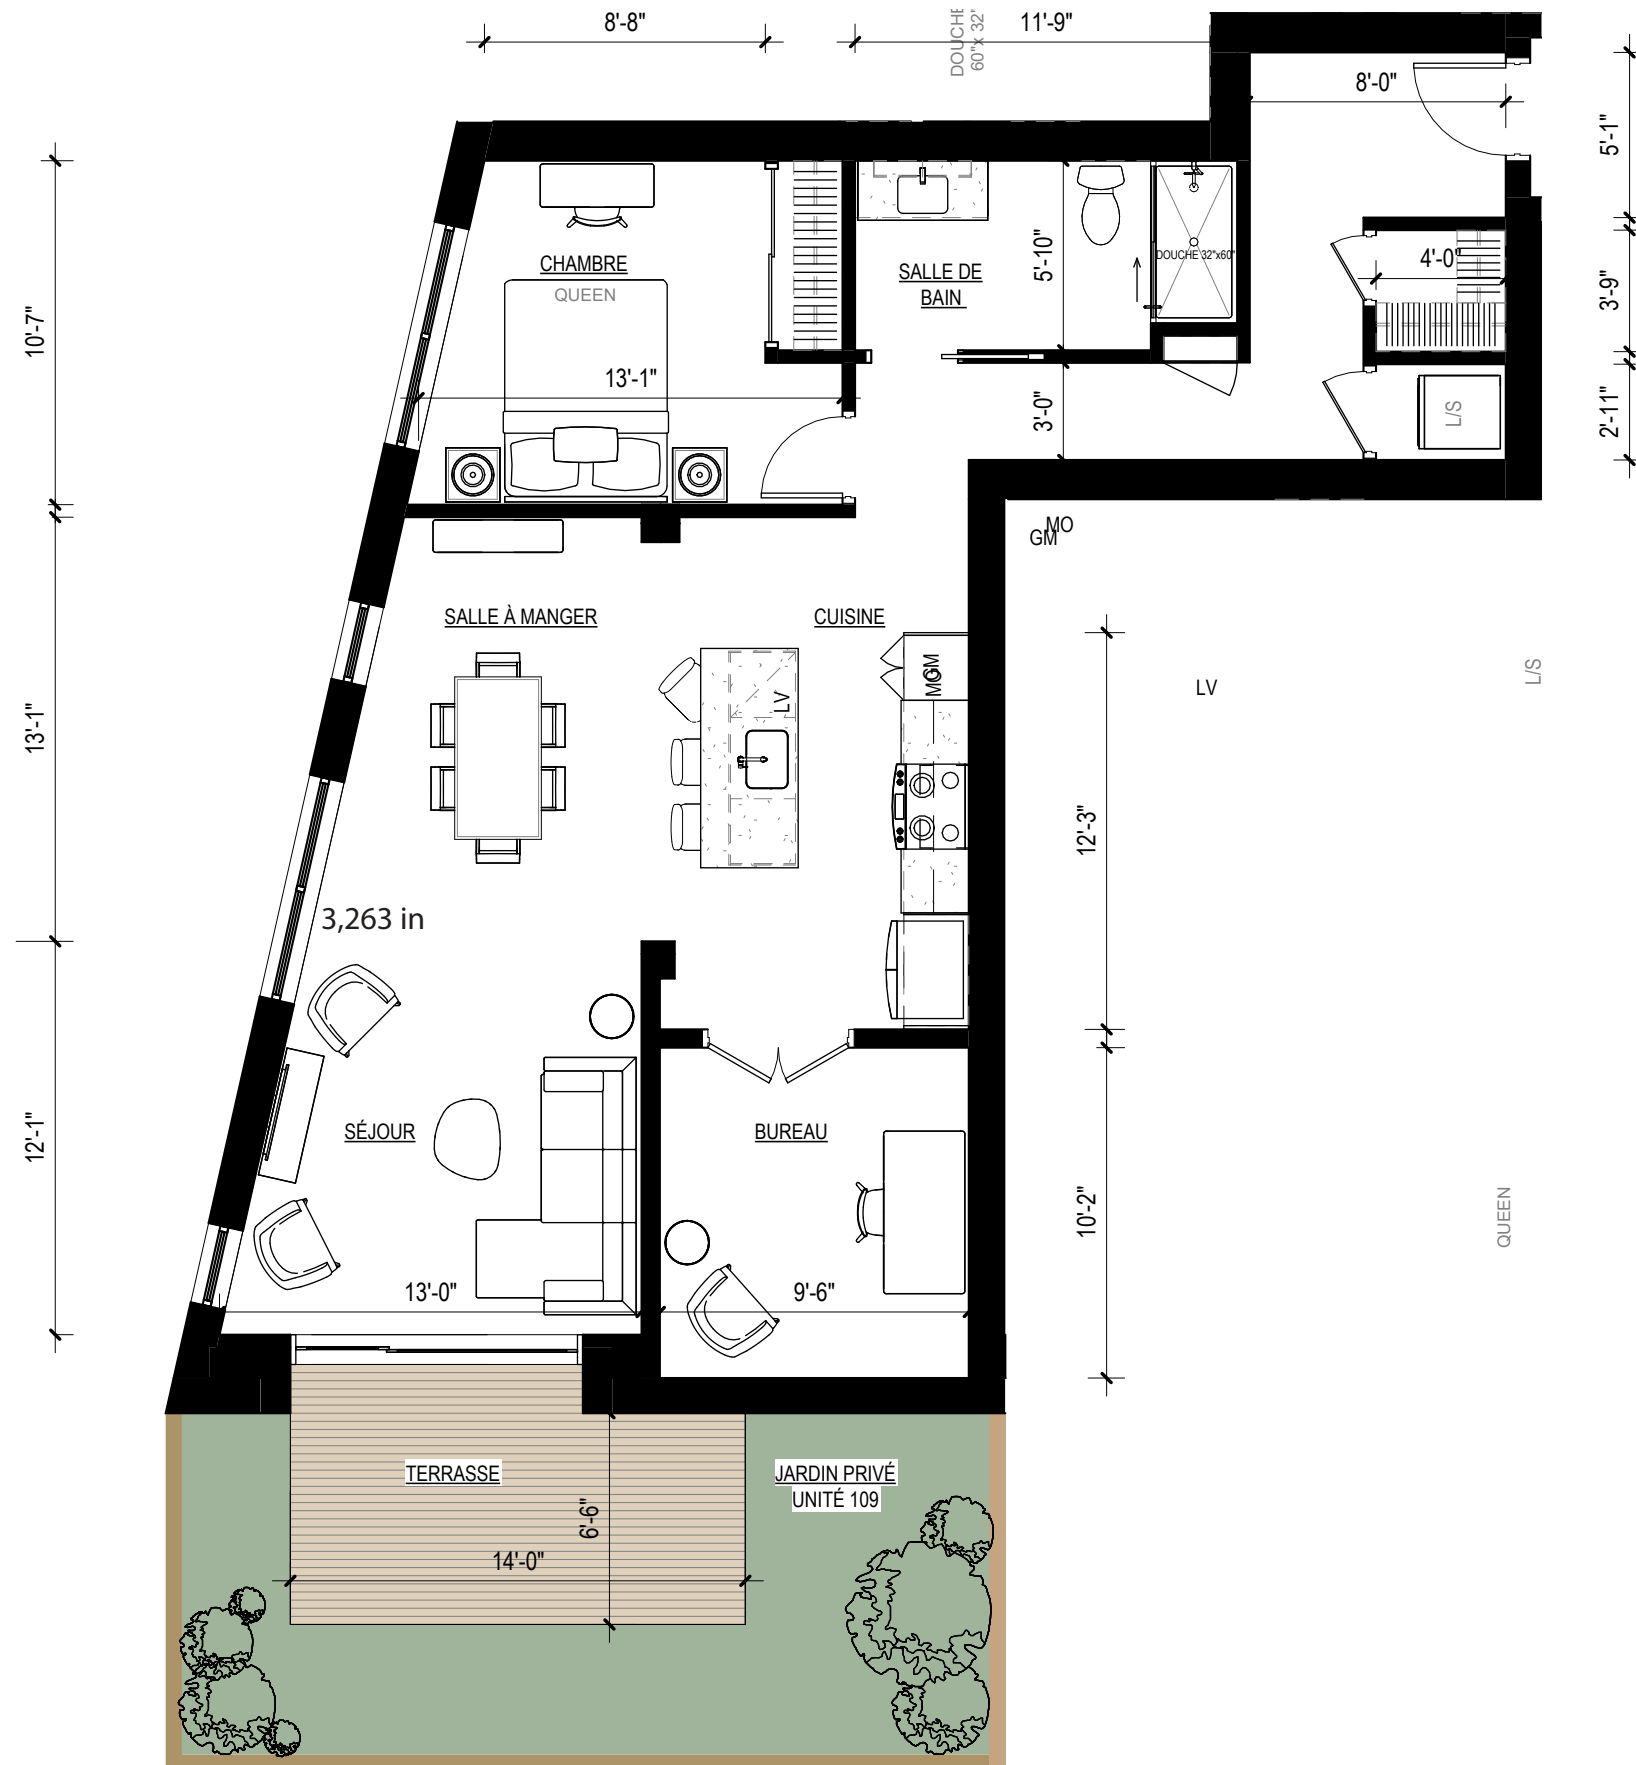


Unité type 4½ F

Appartements
109 (Terrasse)
209-309 (Balcon)


Superficie
1 005 pi²

PLAN CLÉ - NIV. 01

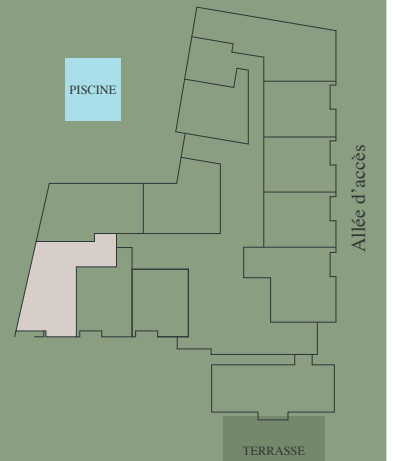

Boulevard de Sainte-Adèle

PLAN CLÉ - NIV. 02 @ 03

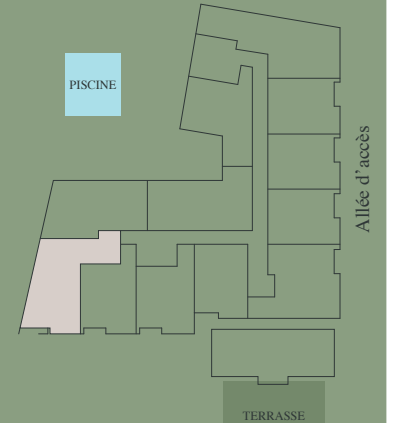



Boulevard de Sainte-Adèle

PLAN CLÉ - NIV. 04



Boulevard de Sainte-Adèle

Les plans sont préliminaires donc les dimensions, caractéristiques, détails, superficies du logement ou des pièces sont approximatifs et sujets à des modifications sans préavis. La superficie et l'emplacement des terrasses peuvent varier aussi sans préavis. Le mobilier montré est à titre indicatif seulement.

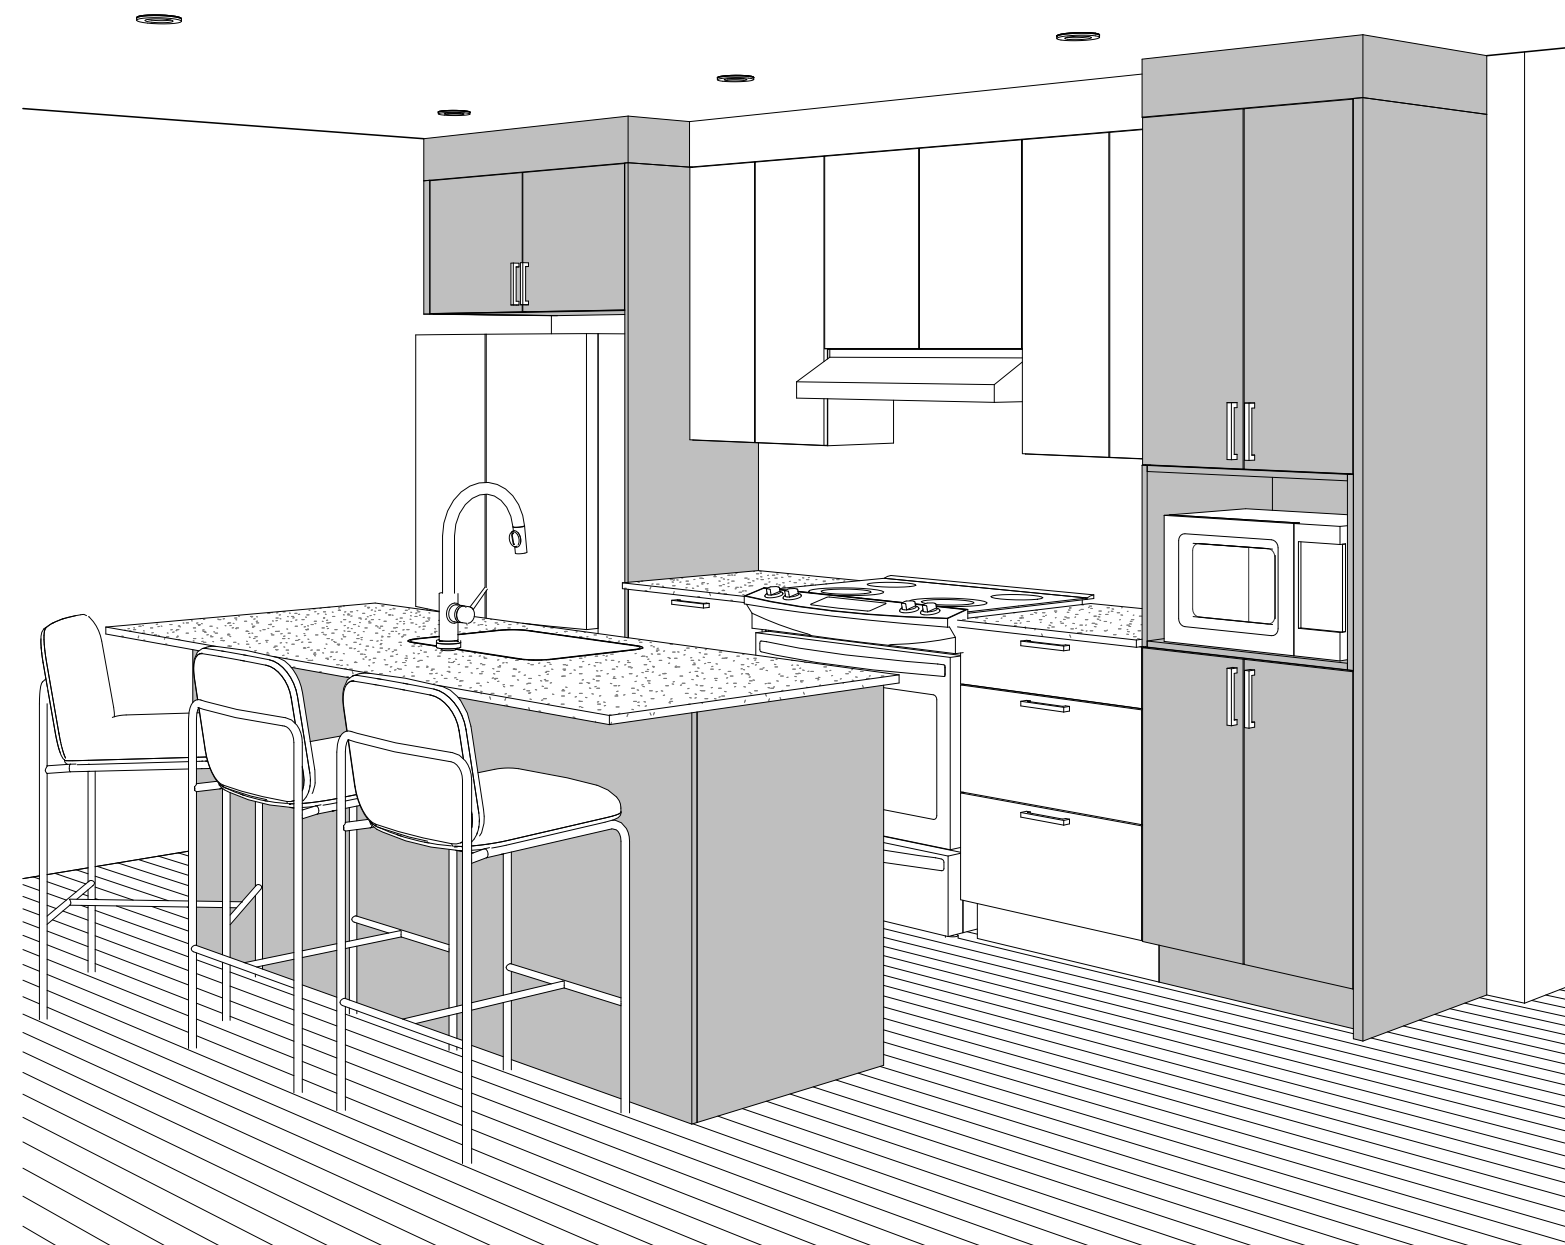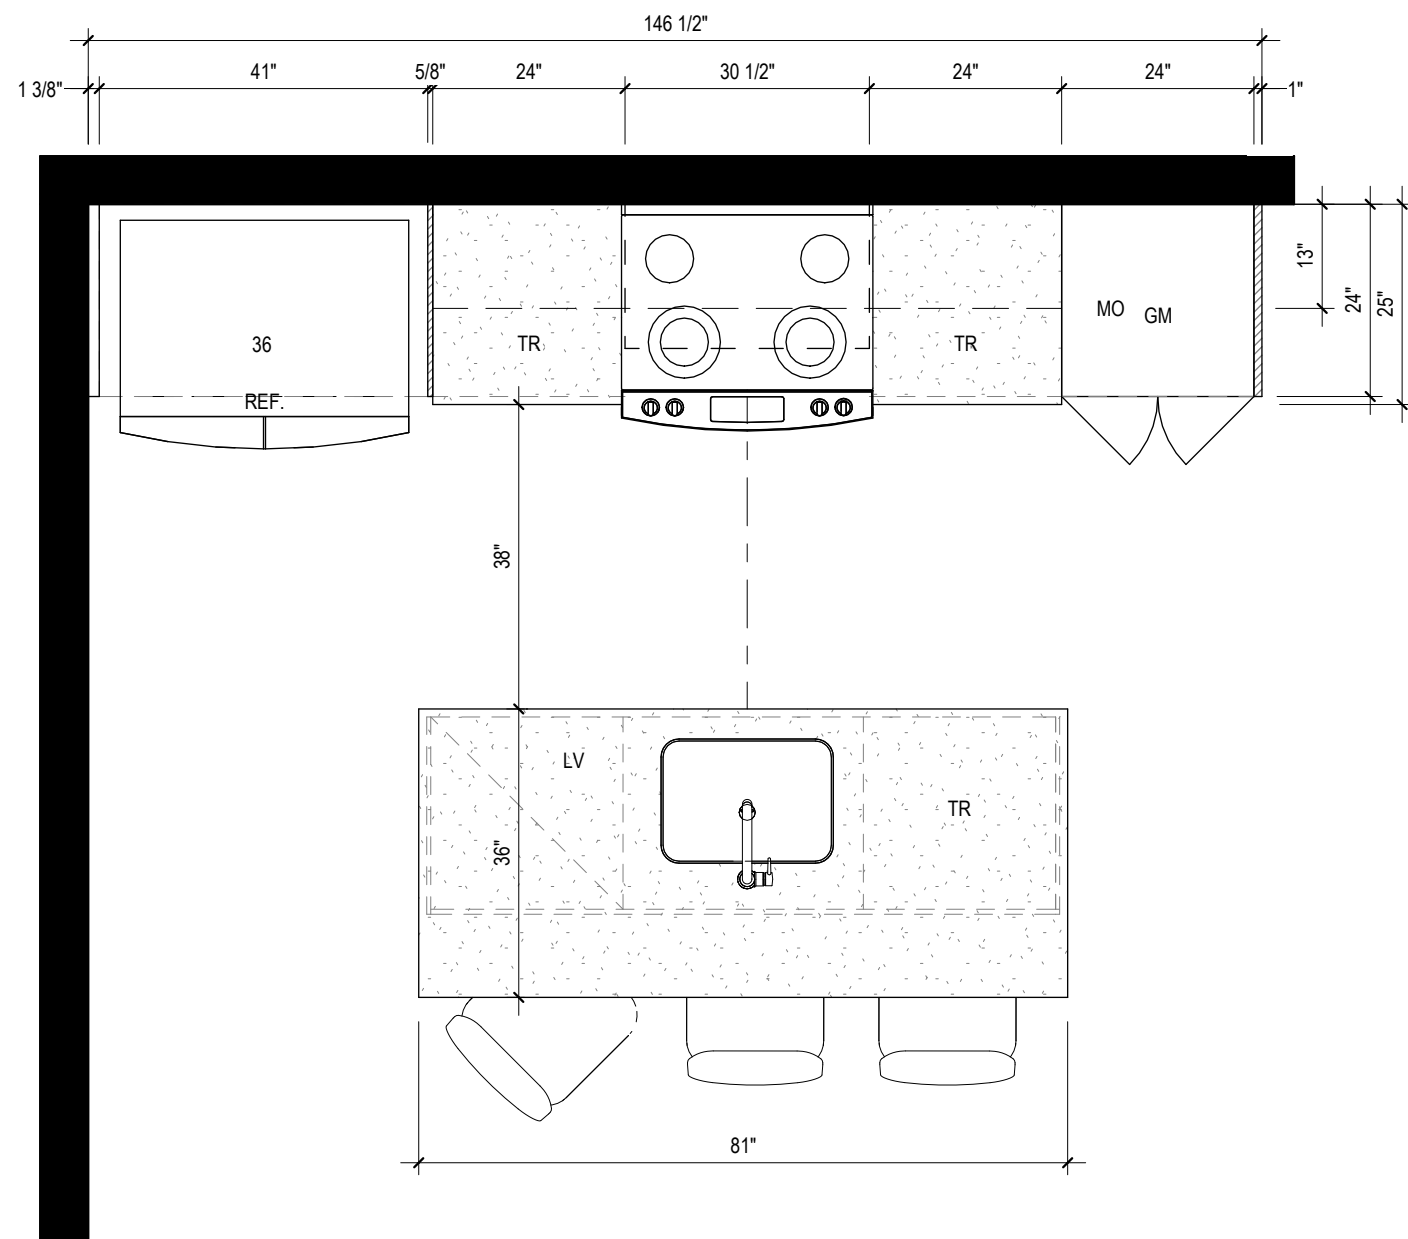

Les plans sont préliminaires donc les dimensions, caractéristiques, détails sont approximatifs et sujets à des modifications sans préavis. Le mobilier montré est à titre indicatif seulement.

Dans certains cas, les cuisines peuvent être inversées, se référer aux plans des étages des architectes pour les inversions des modèles d'unités de logement et de leurs cuisines.

* SE RÉFÉRER À LA PAGE D01-A, D01-B et D01-C POUR TOUS LES DÉTAILS SUR LE TABLEAU RÉCAPITULATIF, LES TABLEAUX DE FINIS & MSM ET LES NOTES GÉNÉRALES.