



4½ K

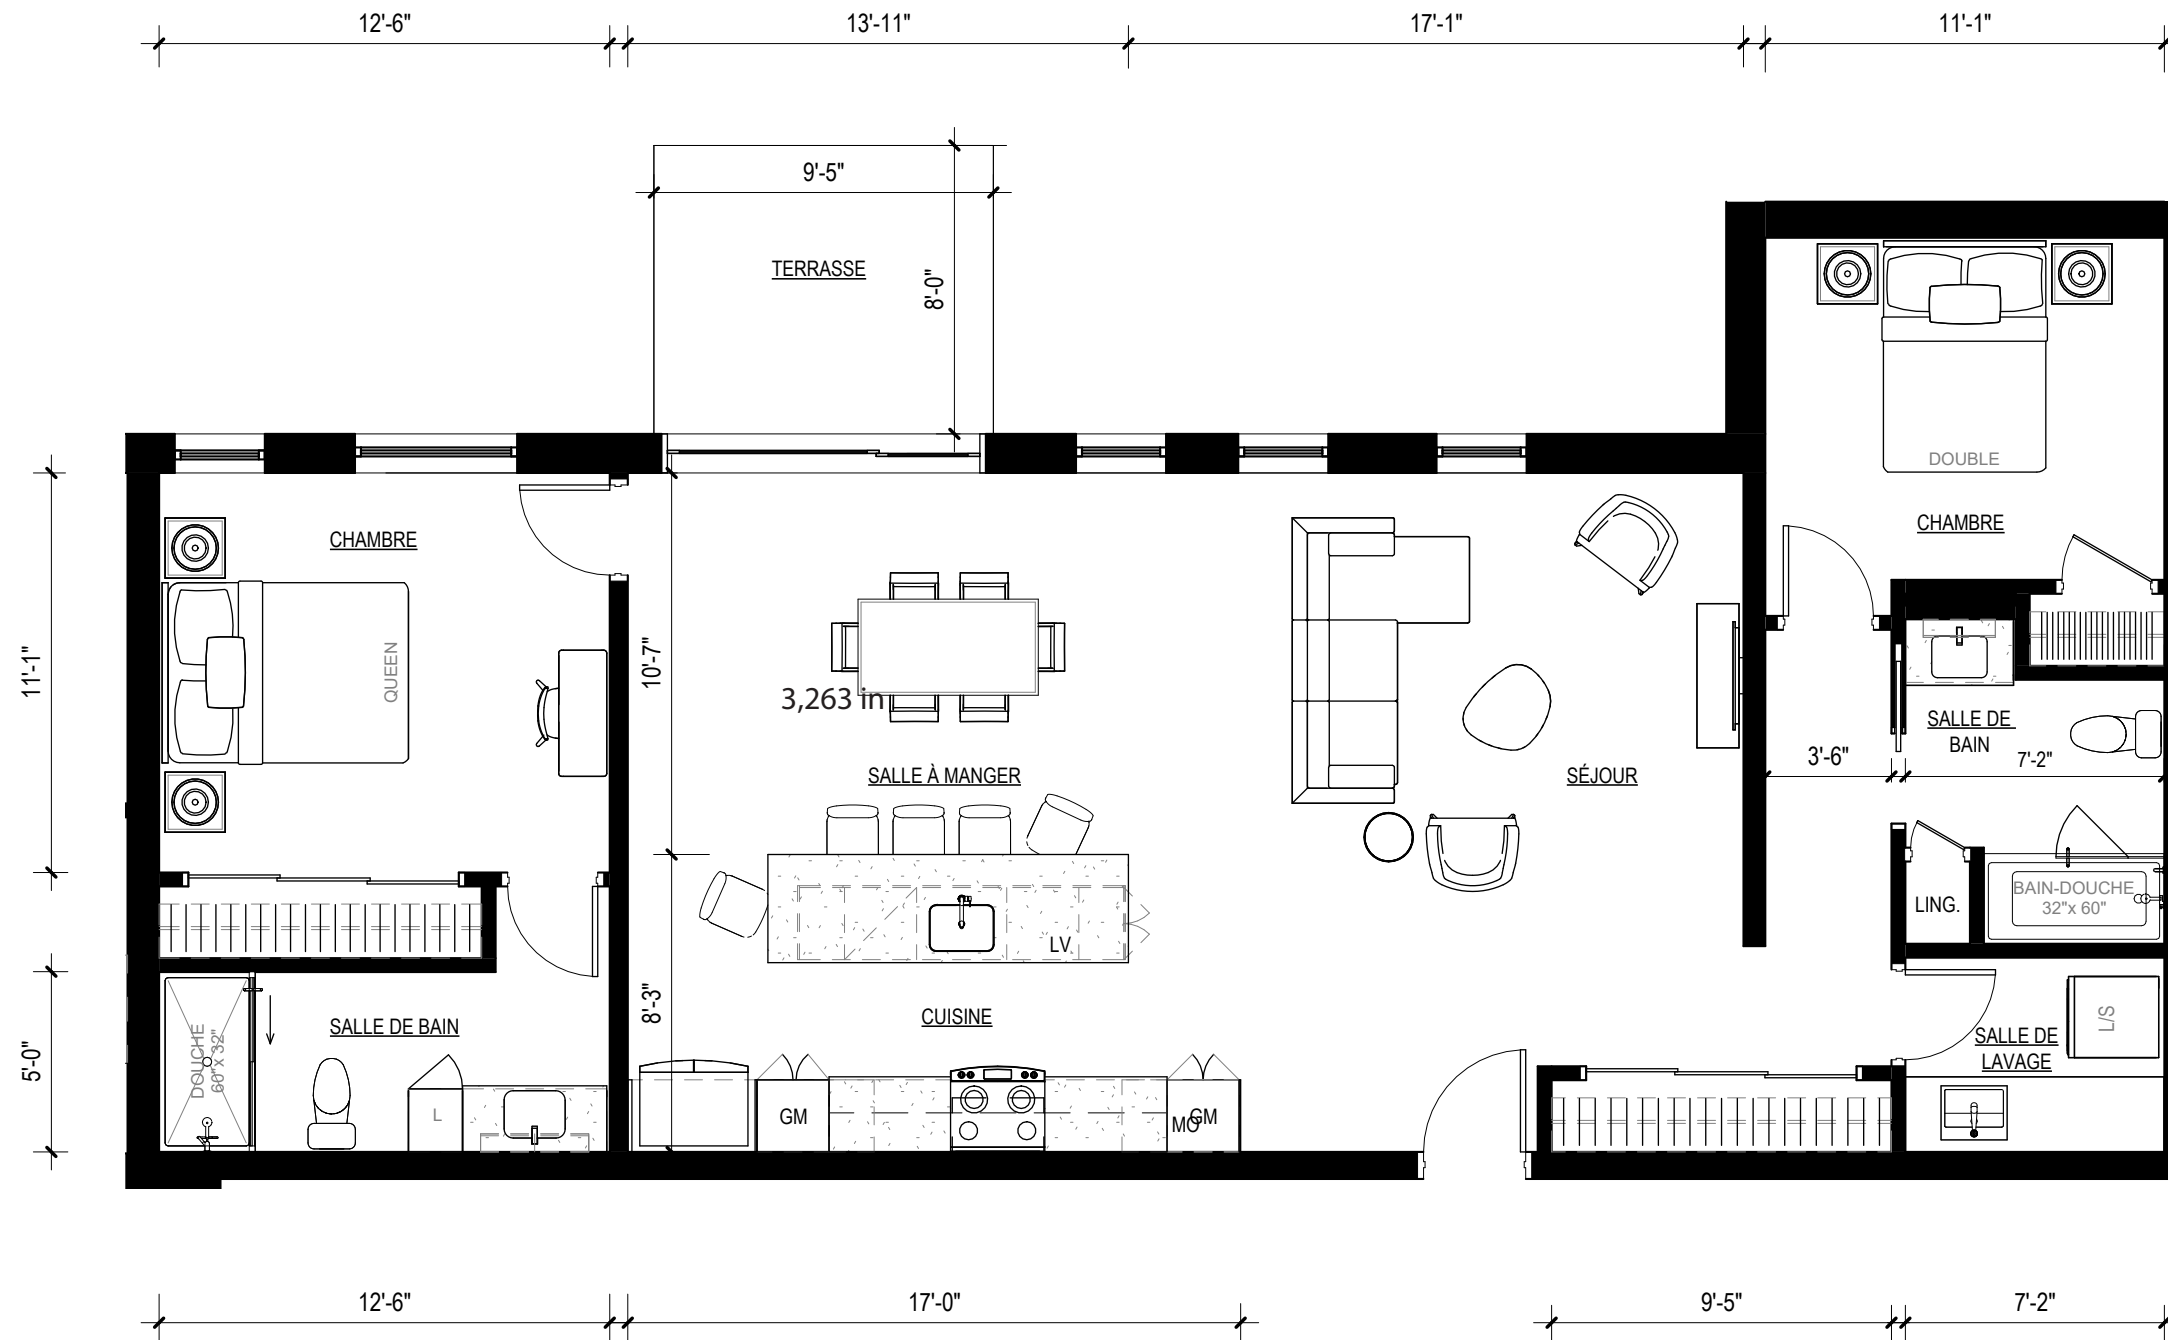

PLAN CLÉ - NIV. 01

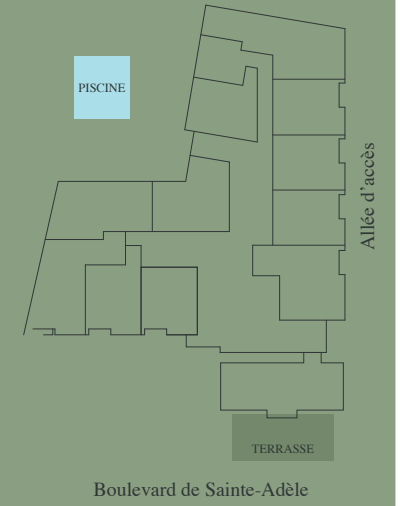


Unité type 4½ K


Appartement
406

Superficie
1 211 pi²

PLAN CLÉ - NIV. 02 @ 03

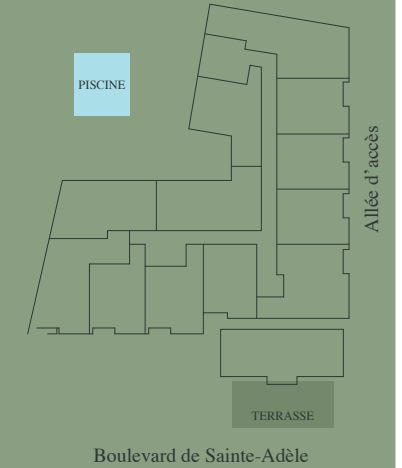

PLAN CLÉ - NIV. 04

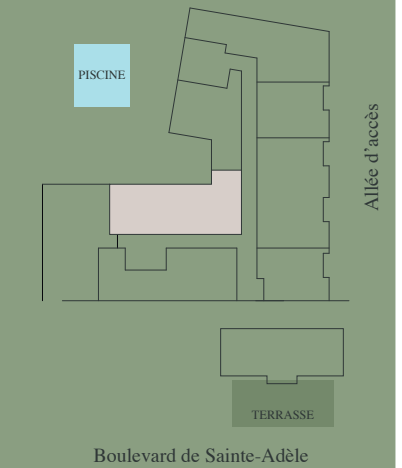


Les plans sont préliminaires donc les dimensions, caractéristiques, détails, superficies du logement ou des pièces sont approximatifs et sujets à des modifications sans préavis. La superficie et l'emplacement des terrasses peuvent varier aussi sans préavis. Le mobilier montré est à titre indicatif seulement.


CUISINE 17'-0" & ILOT 10'-0" (4 1/2)

A224-004 | Développement des Pays-D'en-Haut Inc | UNION St-Adèle

CUISINE 17'-0" & ILOT 10'-0" (4 1/2) - PLANIFICATION ET PERSPECTIVE

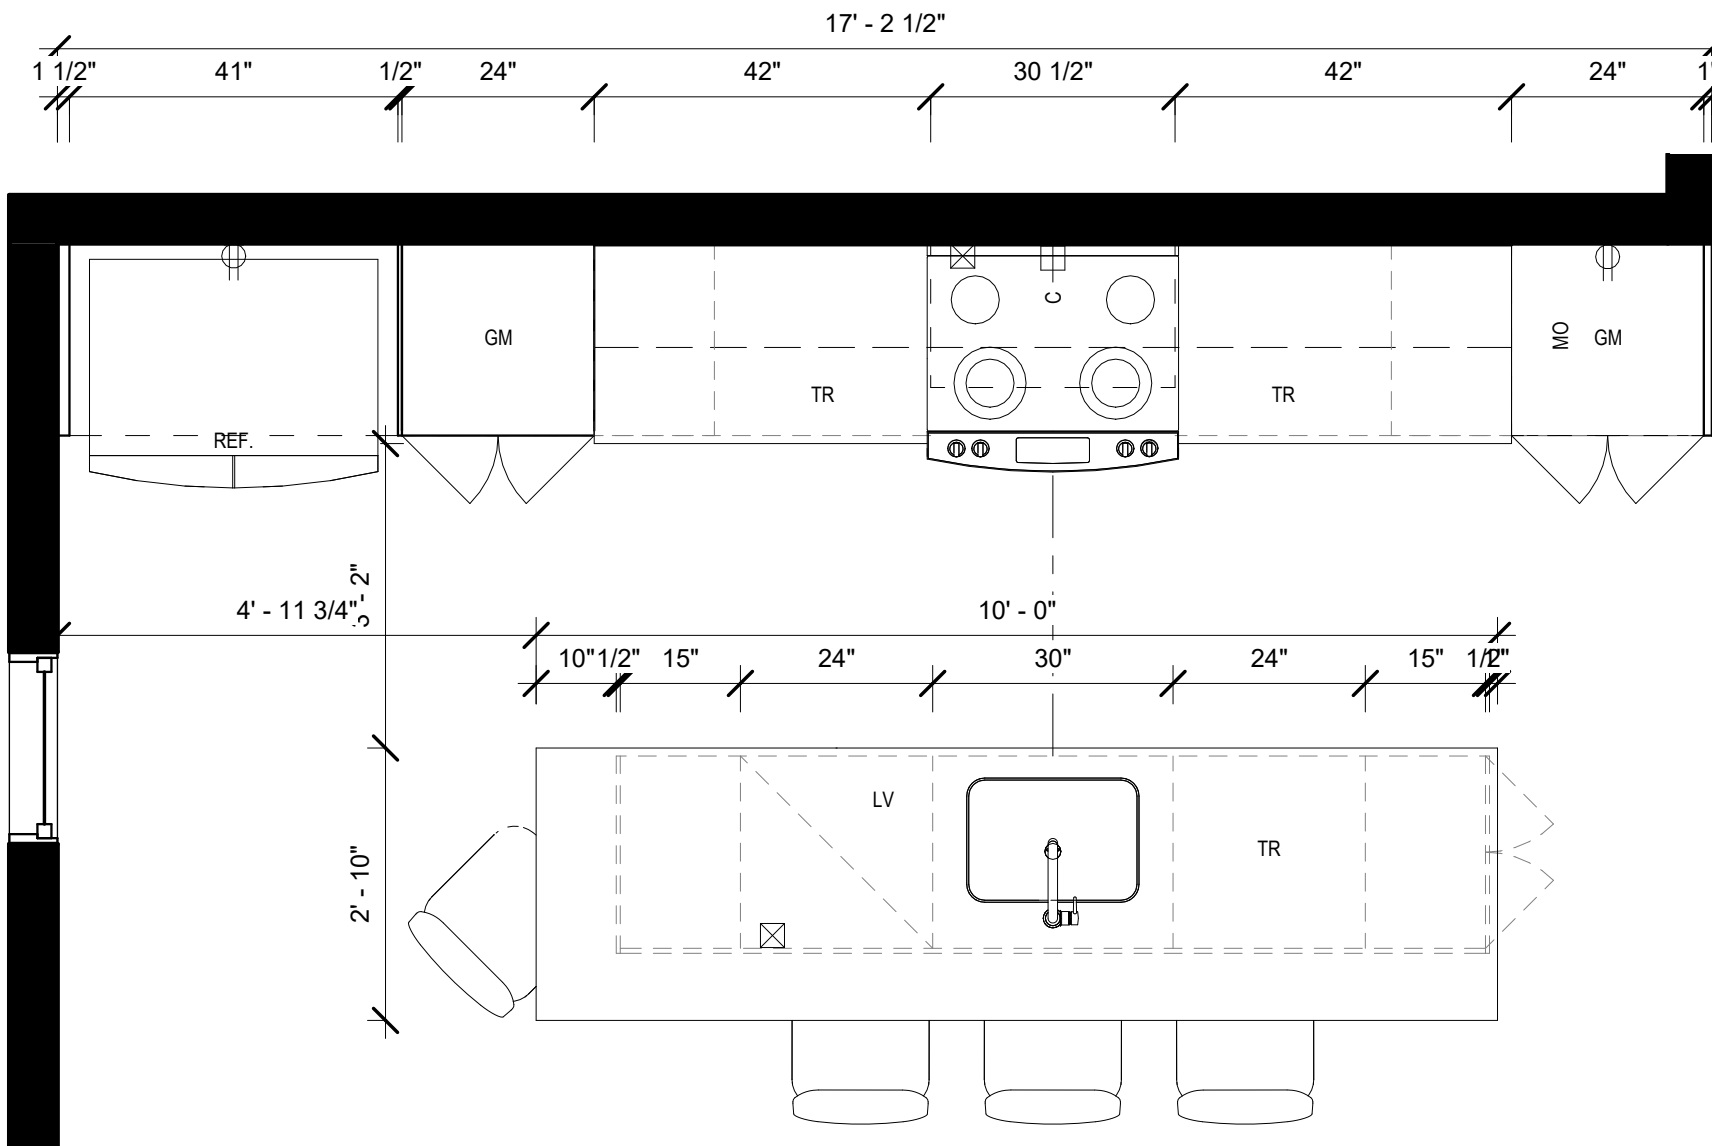

① CUISINE 17'
1/2" = 1'-0"

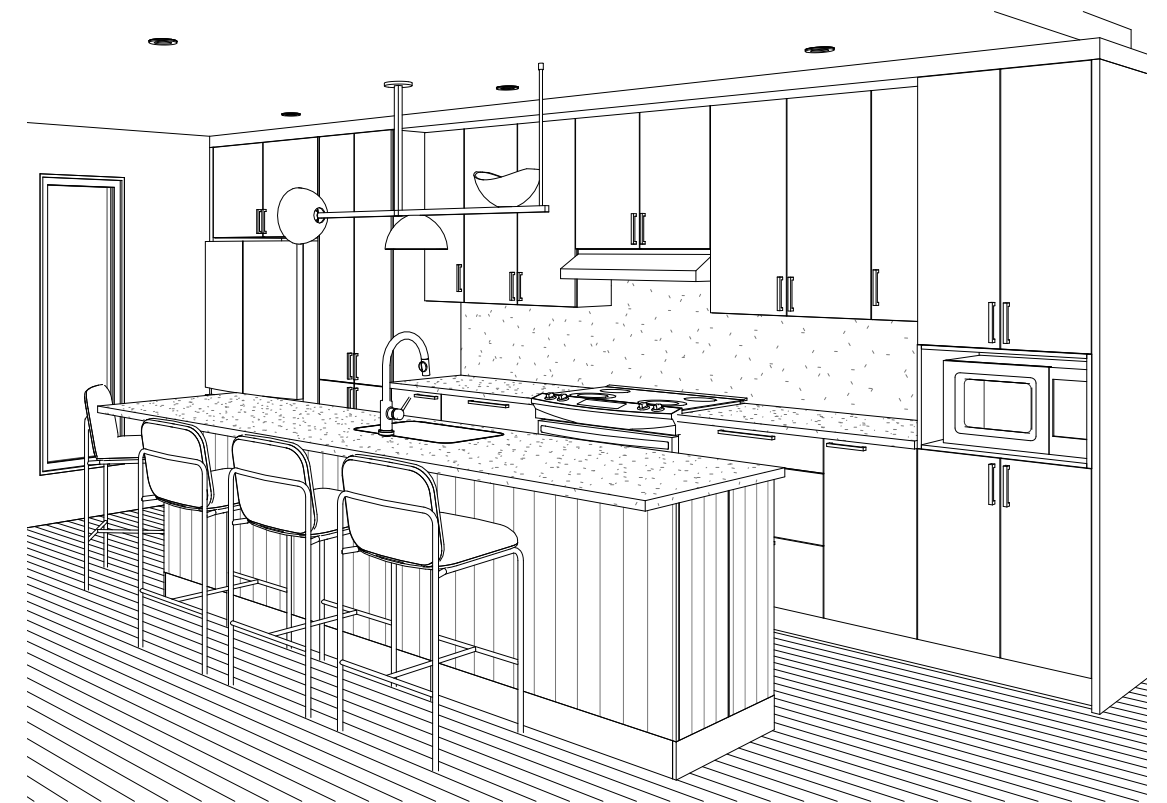

② CUISINE 17

Échelle / Scale: 1/2" = 1'-0"