


# 4 1/2 J

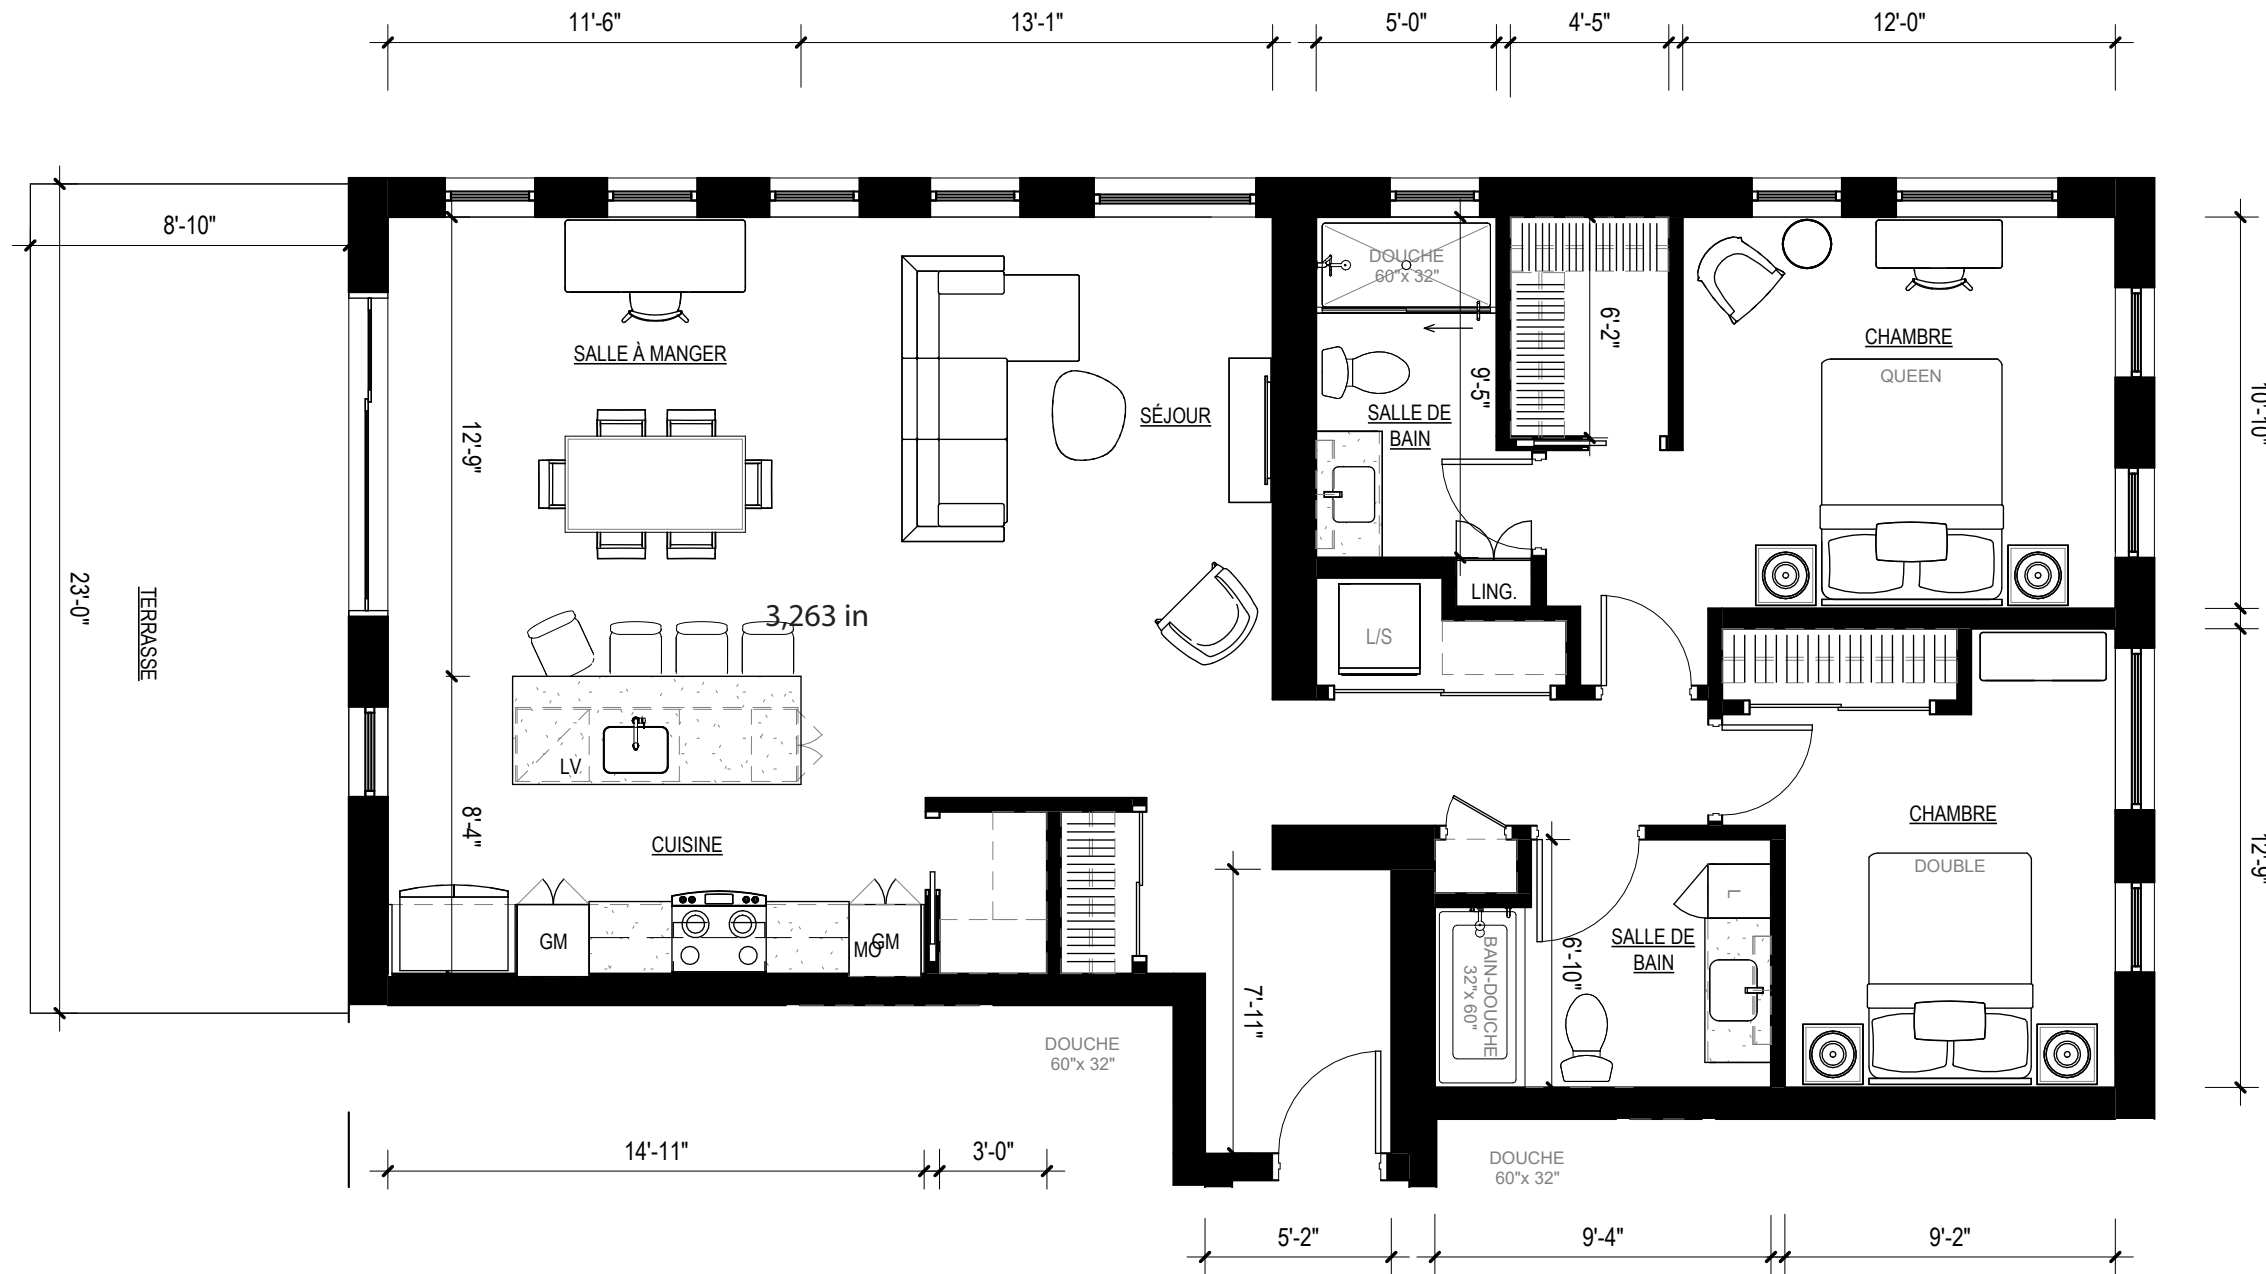


**UNION**  
CONDOS LOCATIFS

Unité type  
4 1/2 J


Appartement  
407

Superficie  
1 207 pi<sup>2</sup>


PLAN CLÉ - NIV. 01

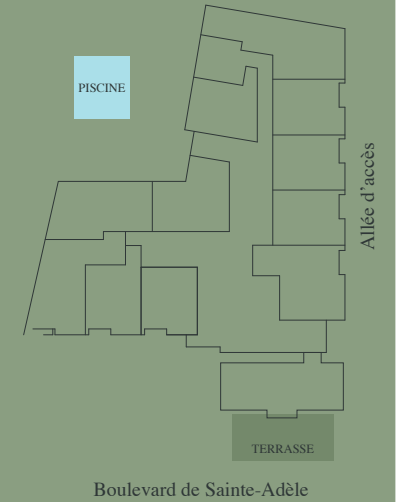

PLAN CLÉ - NIV. 02 @ 03

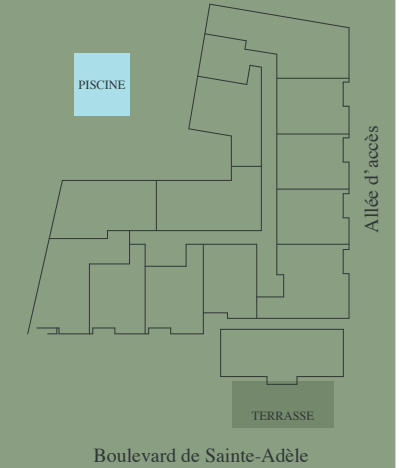

PLAN CLÉ - NIV. 04

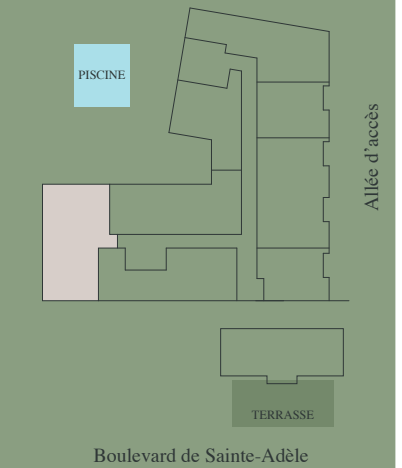


Les plans sont préliminaires donc les dimensions, caractéristiques, détails, superficies du logement ou des pièces sont approximatifs et sujets à des modifications sans préavis. La superficie et l'emplacement des terrasses peuvent varier aussi sans préavis. Le mobilier montré est à titre indicatif seulement.

# CUISINE 14'-11" & ILOT 8'-0" (4½)

A224-004 | Développement des Pays-D'en-Haut Inc | UNION St-Adèle

CUISINE 14'-0" & ILOT 8'-0" (4½) - PLANIFICATION ET PERSPECTIVE

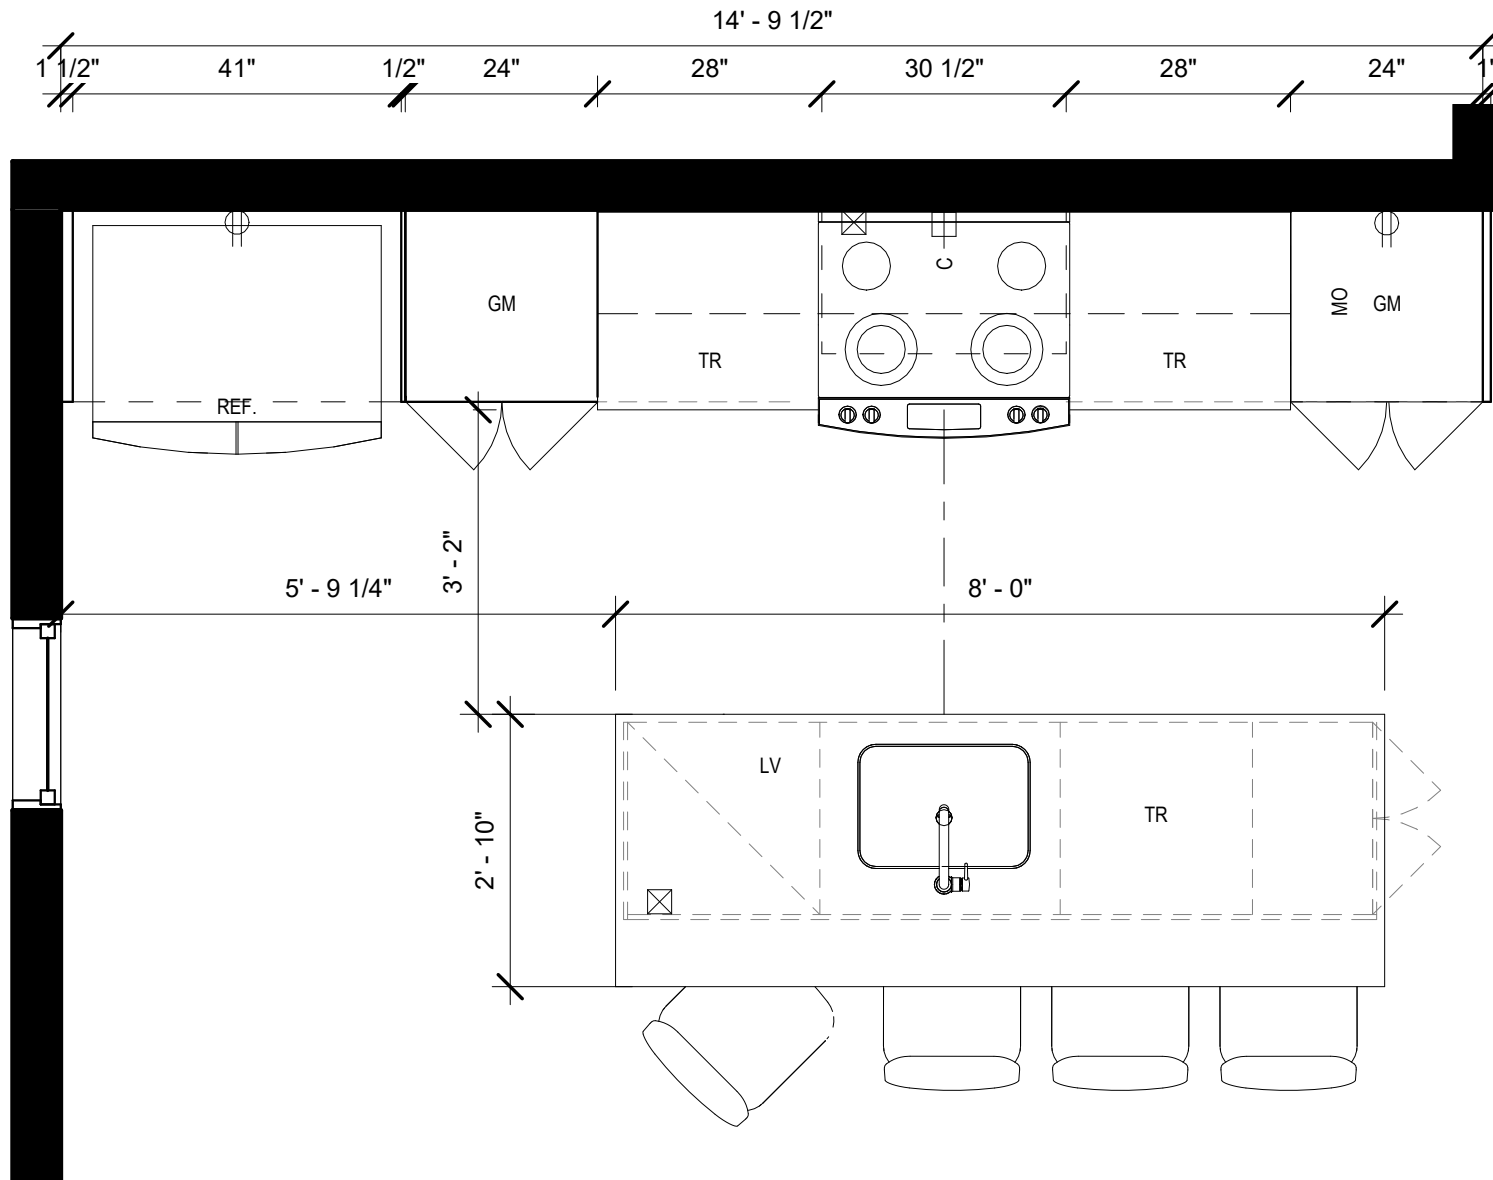

① CUISINE 14'  
1/2" = 1'-0"

② CUISINE 14

Échelle / Scale: 1/2" = 1'-0"