


# 3½ E

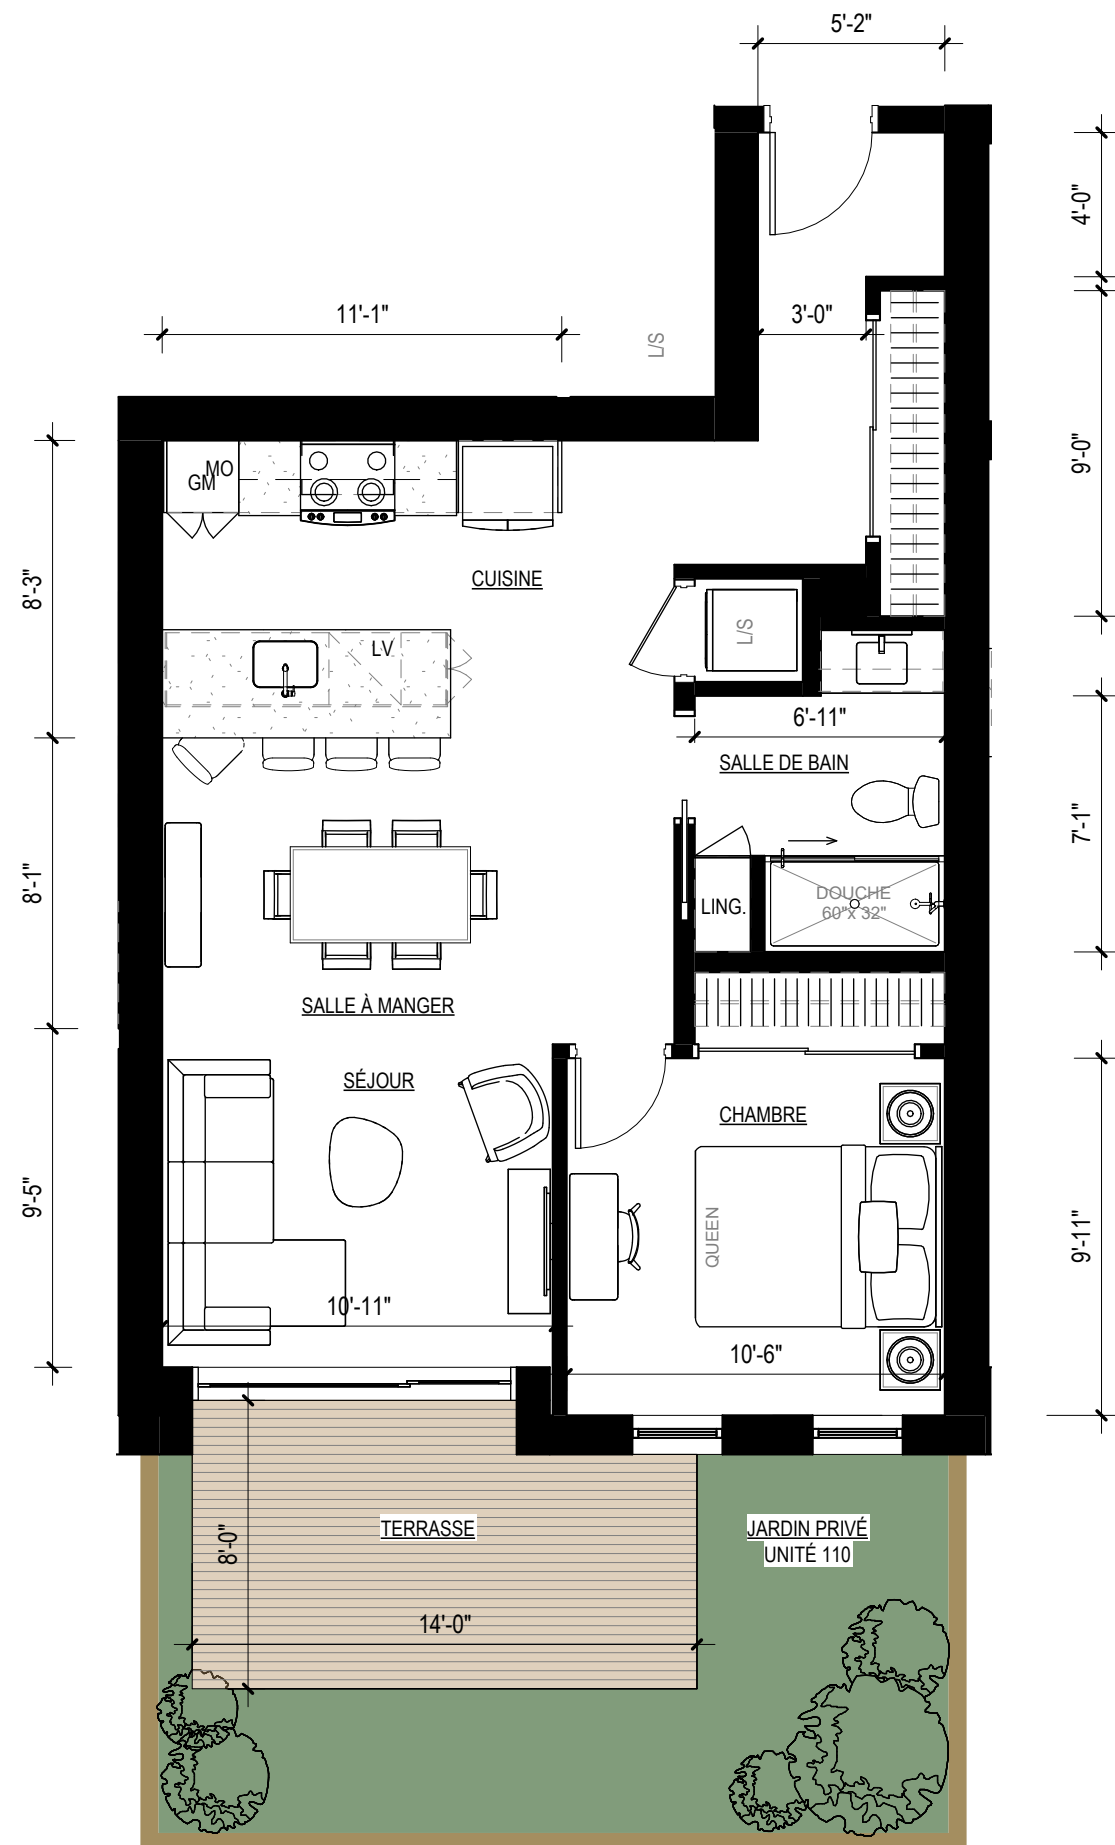

Les plans sont préliminaires donc les dimensions, caractéristiques, détails, superficies du logement ou des pièces sont approximatifs et sujets à des modifications sans préavis. La superficie et l'emplacement des terrasses peuvent varier aussi sans préavis. Le mobilier montré est à titre indicatif seulement.



PLAN CLÉ - NIV. 01



Boulevard de Sainte-Adèle

## Unité type 3½ E

Appartements  
110 (Terrasse)  
210-310 (Balcon)

Superficie  
695pi<sup>2</sup>

PLAN CLÉ - NIV. 02 @ 03



Boulevard de Sainte-Adèle

PLAN CLÉ - NIV. 04





Boulevard de Sainte-Adèle

# CUISINE 11'-0" & ILOT 8'-0" (3½ & 4½)

A224-004 | Développement des Pays-D'en-Haut Inc | UNION St-Adèle

CUISINE 11'-0" & ILOT 8'-0" (3½ & 4½) - PLANIFICATION ET PERSPECTIVE

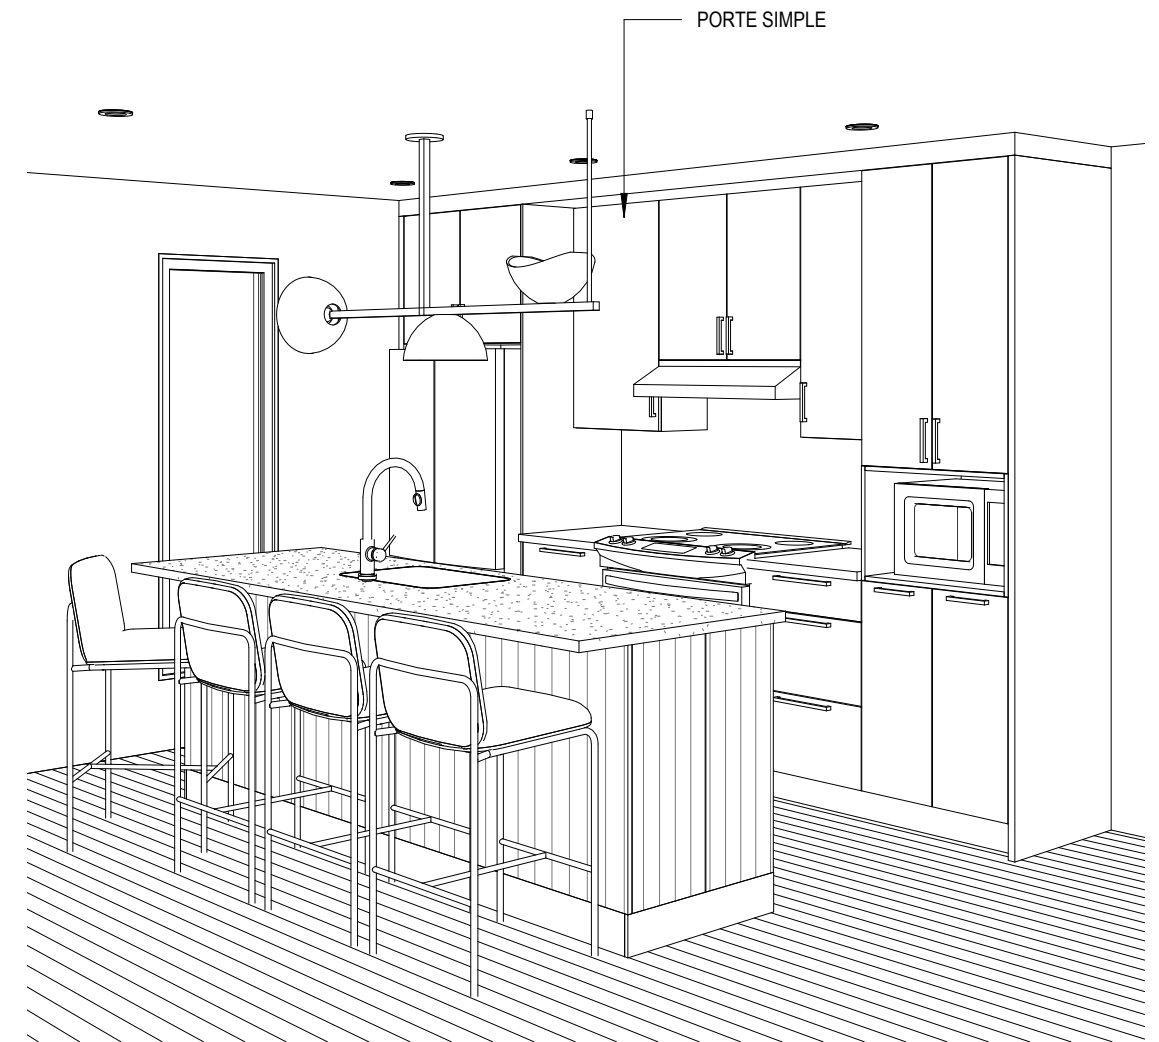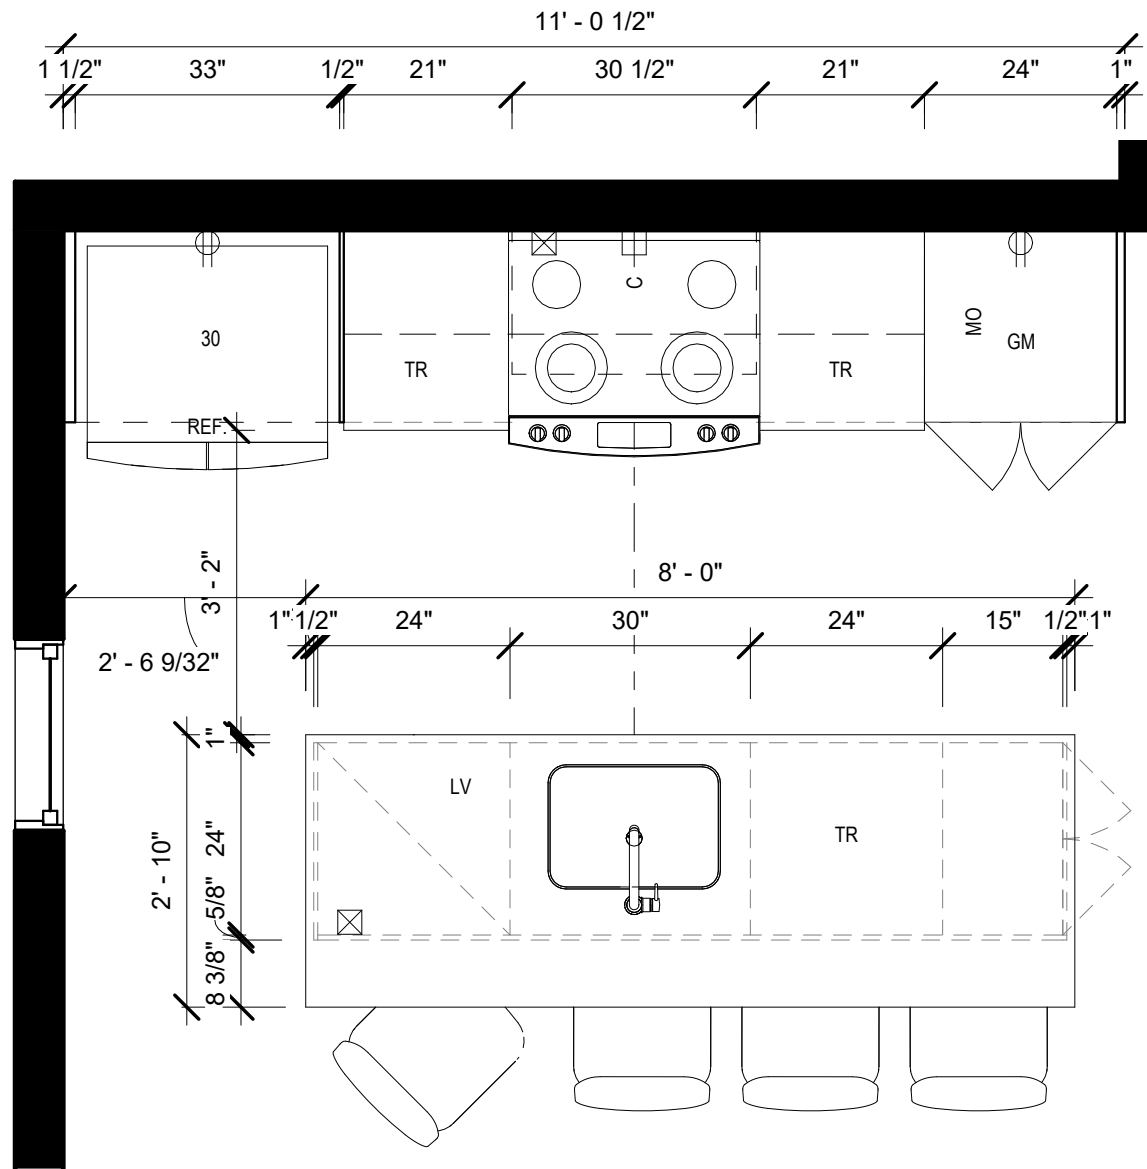

① CUISINE 11'  
1/2" = 1'-0"

② CUISINE 11

Échelle / Scale: 1/2" = 1'-0"

